


PROJEKT ZAGOSPODAROWANIA TERENU- PLAN SYTUACYJNY- Budowa placu zabaw w ramach rządowego programu "Radosna Szkoła" przy Zespole Szkół w Grabowie nad Pilicą przy ulicy Parkowej 4

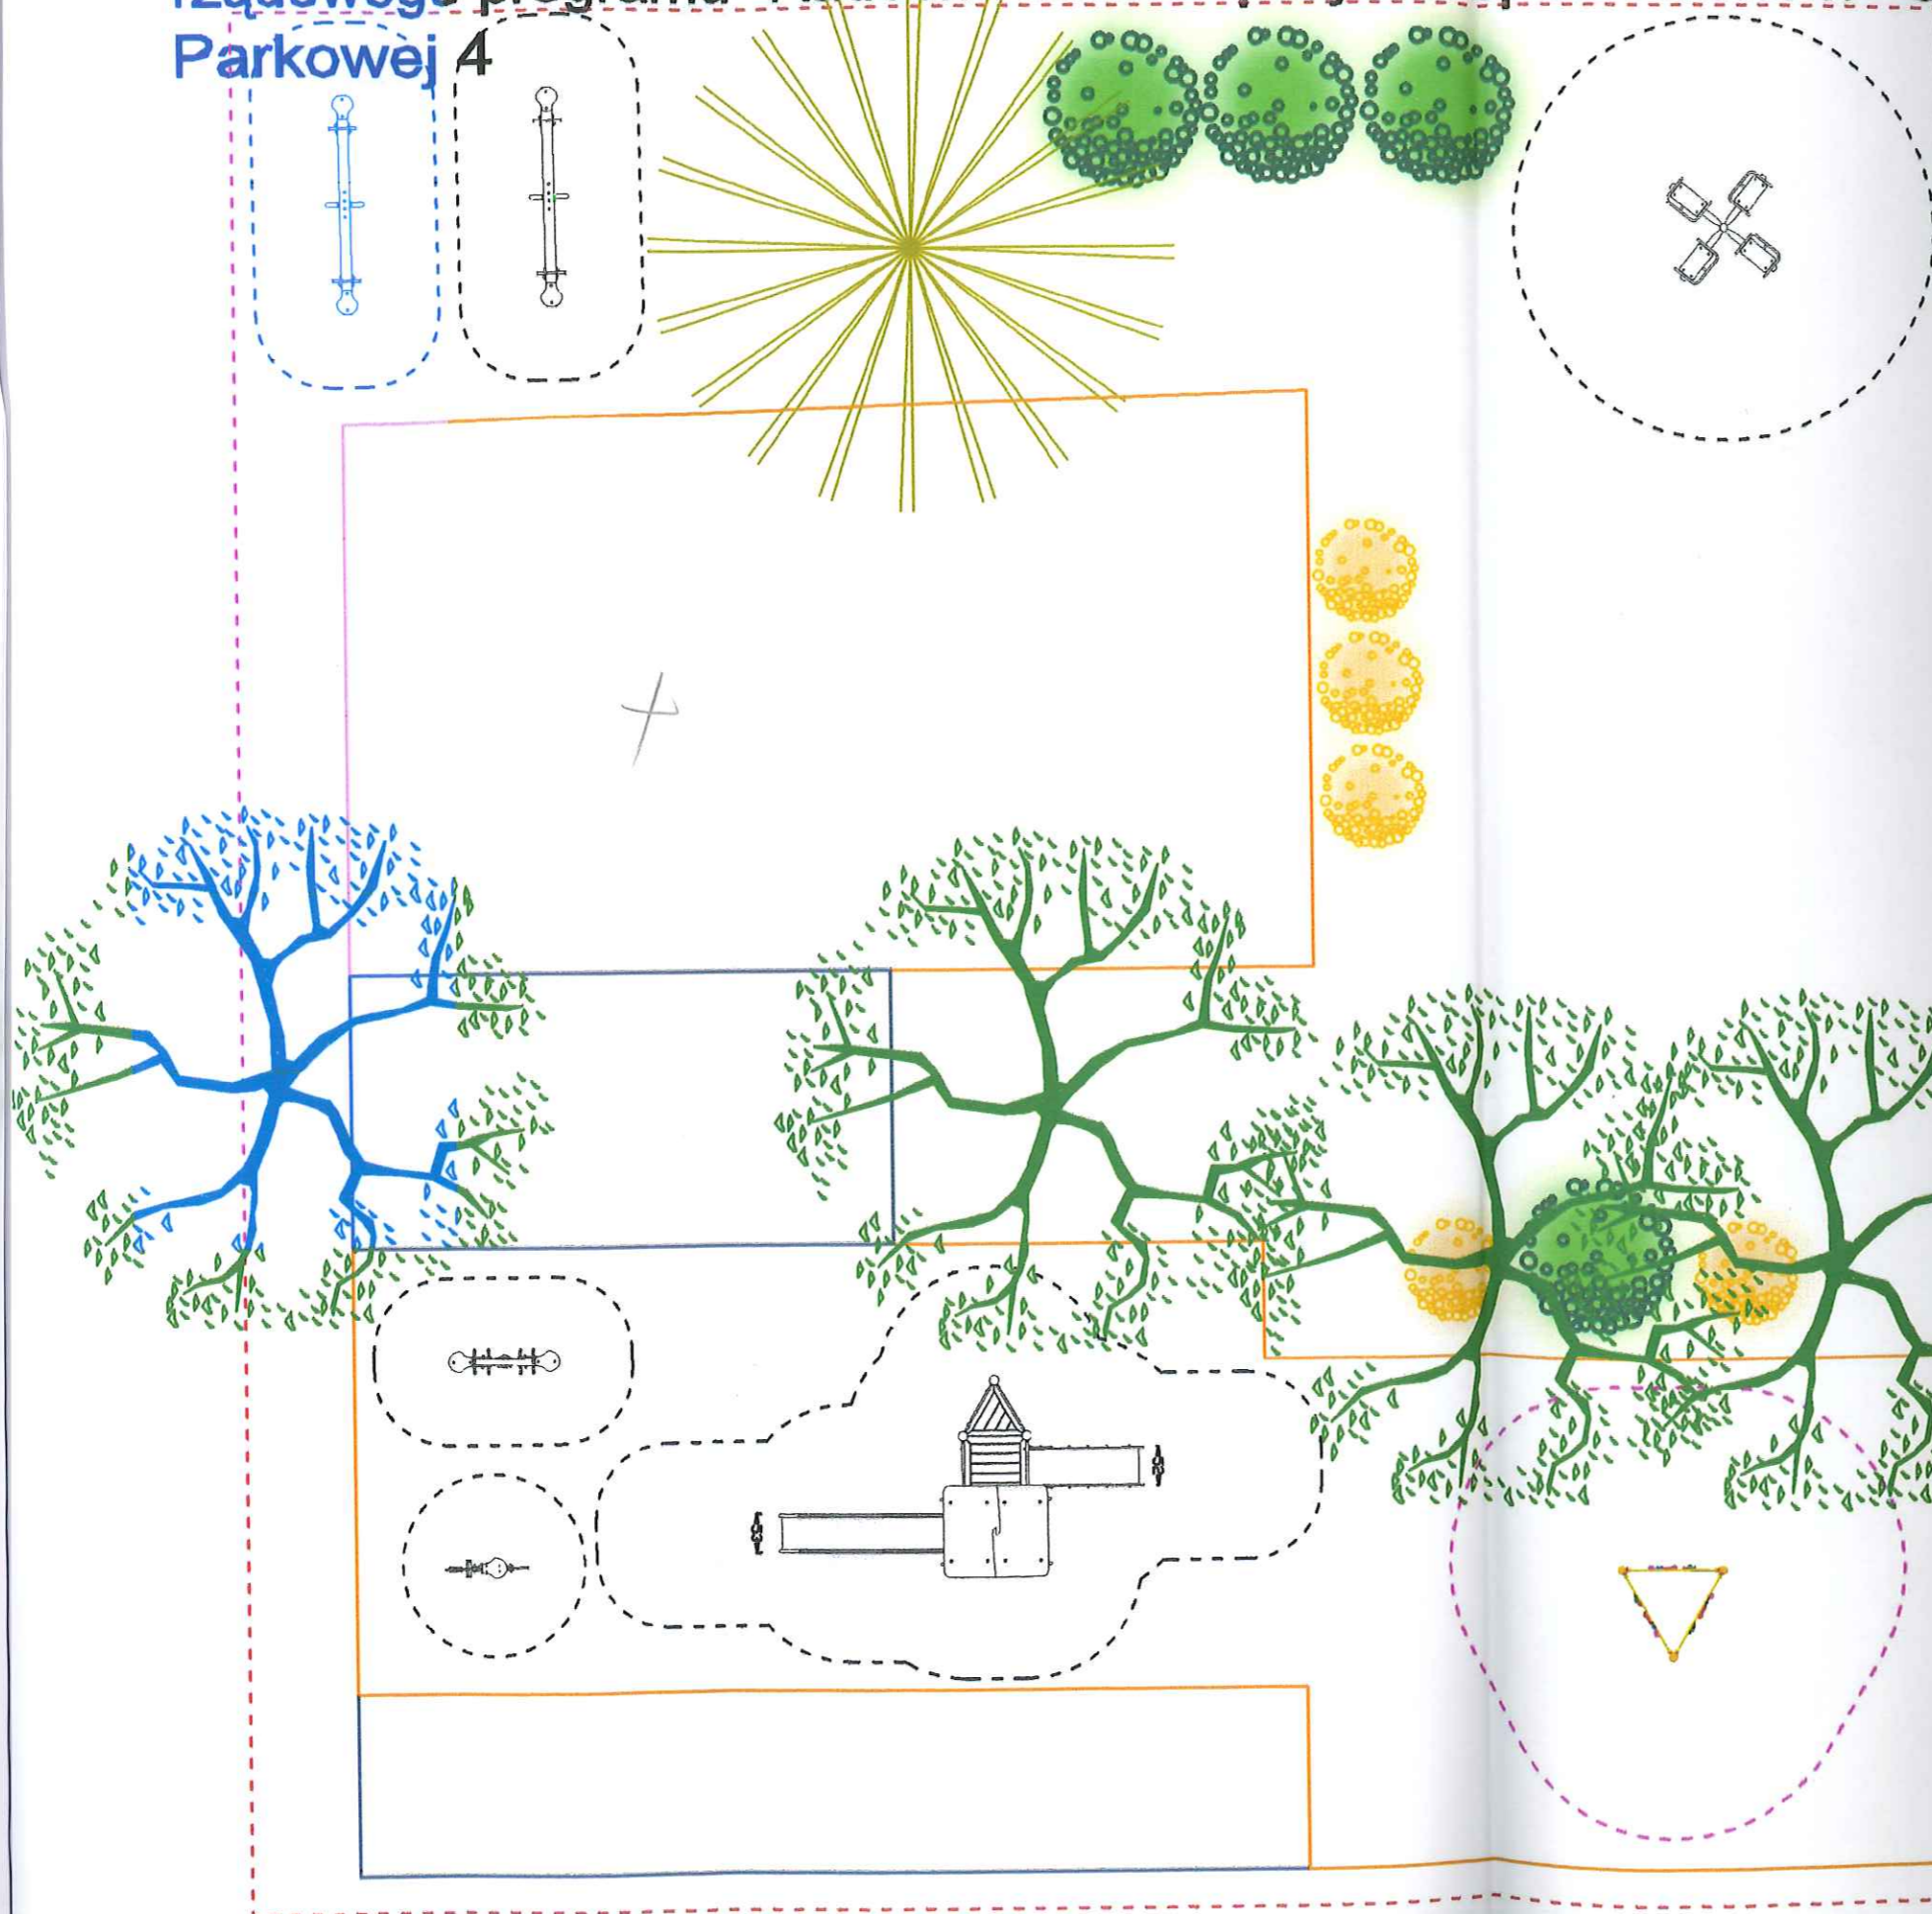

Projektowane nasadzenia:



• Lilak Meyera Palibin (*Syringa meyeri* 'Palibin')
- 4szt.



• Forsycja pośrednia (*Forsythia x intermedia*)
- 5szt

do posadzenia na wiosnę

Istniejące drzewa:



istniejące drzewo iglaste



istniejące drzewo liściaste

Urząd Gminy ul. Kazimierza Pułaskiego 51 24-902 Grabów nad Pilicą	
Budowa szkolnego placu zabaw w ramach rządowego programu "Radosna Szkoła" przy Zespole Szkół w Grabowie nad Pilicą ul. Parkowa 4	
Roślinność- projektowane nasadzenia	
Projektant: mgr inż. arch. Magdalena Ewa Zakucka- Dąbrowska upr.bud. nr. 6/2008 AMM nr ewid. VM-0171	PROJEKTANT mgr inż. arch. M. Zakucka- Dąbrowska upr. bud. nr 6/2008/AMM
Opracował: mgr inż. Architekt Krajoznawca Anna Rajdewicz	PROJEKTANT
Skala 1:100	data: Listopad 2011 r. Rysunek nr4