


STAROSTWO POWIATOWE
w Koźienicach
WYDZIAŁ BUDOWNICTWA
I ARCHITEKTURY
26-900 Koźienice, ul. Kochanowskiego 25/3
tel. 48 611 73 90; fax 48 611 73 59

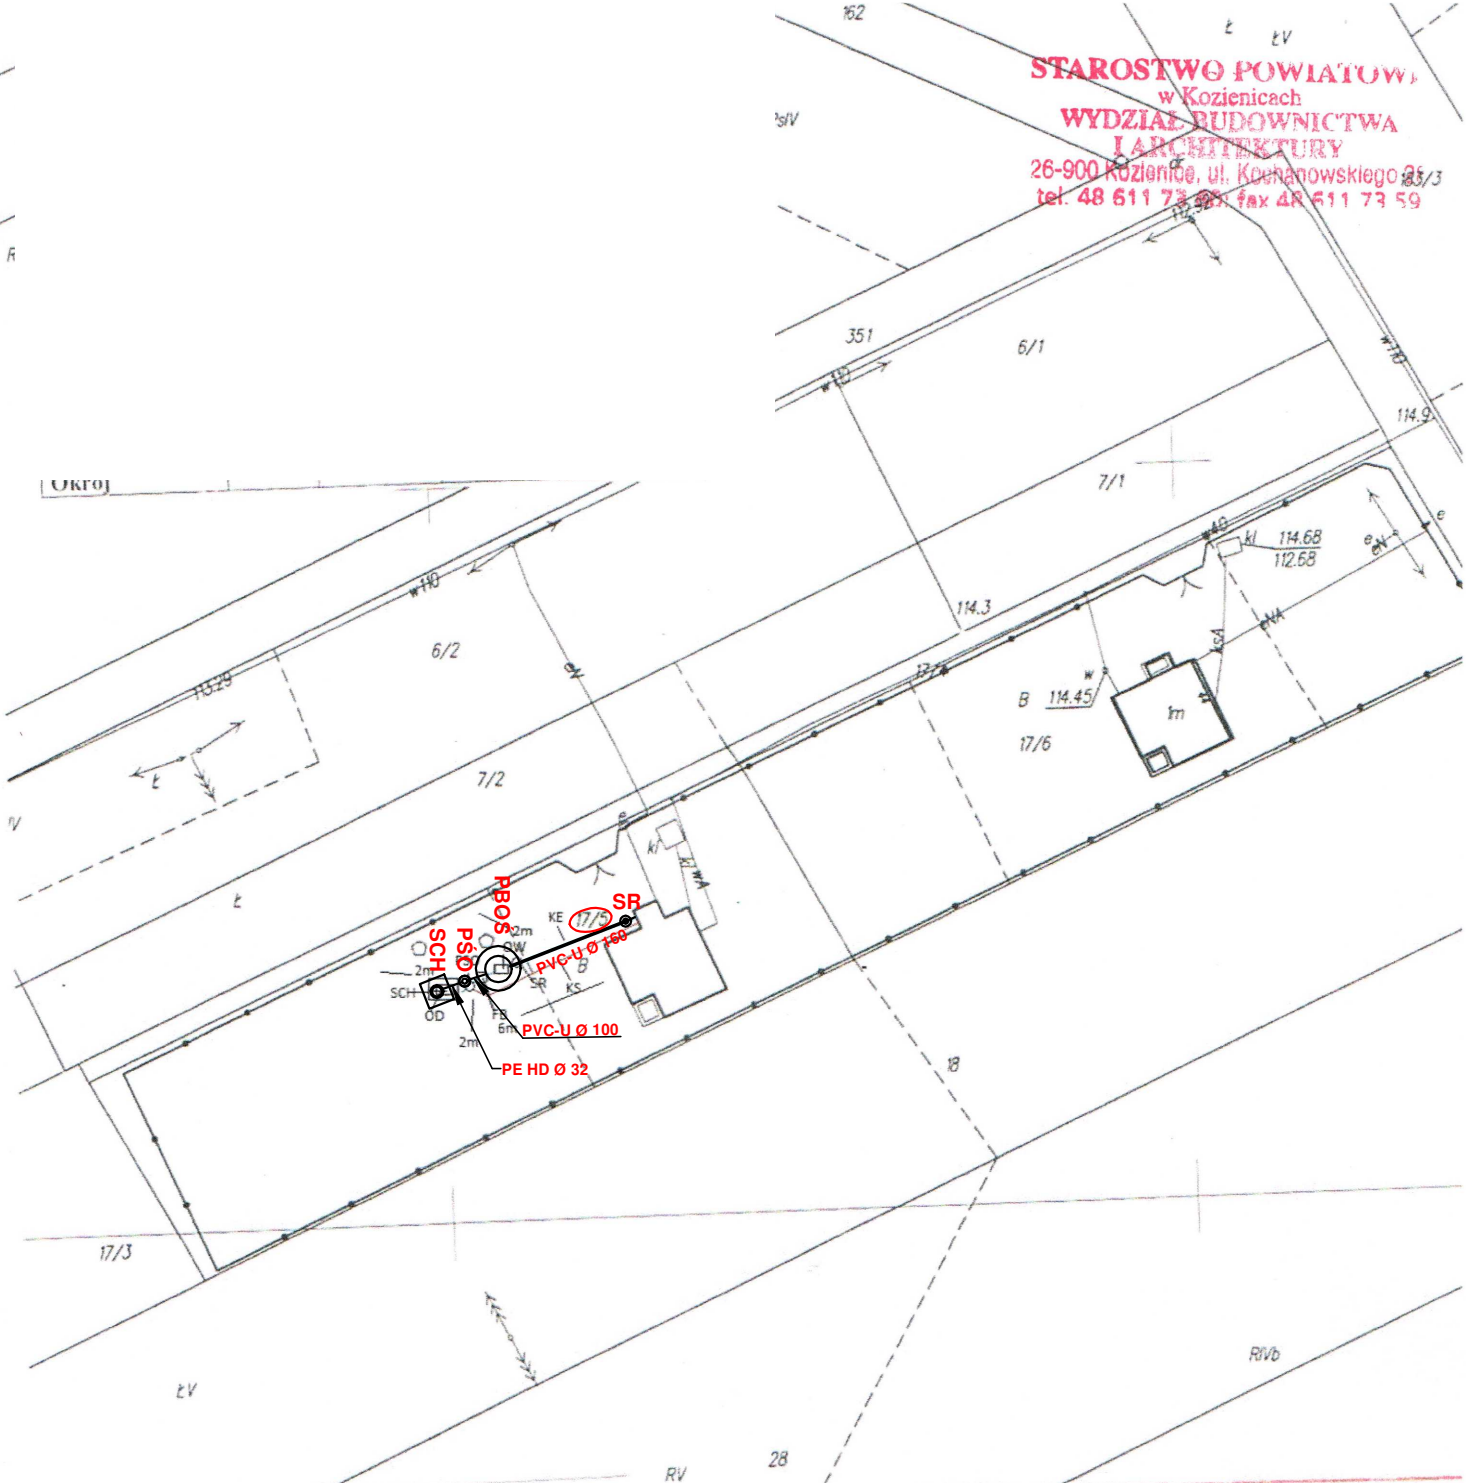

LEGENDA

- KE - kabel elektryczny zasilający PŚO i PŚO
- PBOŚ - PRZYDOMOWA BIOLOGICZNA OGCZYSZCZALNIA ŚCIEKÓW,**
- PŚO - PRZEPOMPOWNI ŚCIEKÓW OGYSZCZONYCH,**
- SCH - STUJNIA CIĘŻONNA
- SR - KONTROLNA STUJNIA KANALIZACYJNA**

Połączenie zbiornika OG-FB oraz FB-PŚO rurą PVC 1 rura tłoczna z PŚO do SCH z PE 32mm

Poświadczam się zgodność niniejszej kopii z treścią materiału państwowego zasobu geodezyjnego i kartograficznego	
Organ prowadzący państwowy zasób geodezyjny i kartograficzny	STAROSTA KOZIENICKI Powiatowy Ośrodek Dokumentacji Geodezyjnej i Kartograficznej
Nazwa materiału zasobu	mapa zasadnicza
Identyfikator ewidencyjny materiału zasobu	P. 1407. 2016. 4
Data wykonania kopii	3 I PAZ. 2016
Imię, nazwisko i podpis osoby reprezentującej organ	Z up. STAROSTY Zbigniew Flisek INSPERKTOR Powiatowego Ośrodka Dokumentacji Geodezyjnej i Kartograficznej

5731897
Kopia mapy zasadniczej
Skala 1:1000

Jednostka ewidencyjna: **140704 2-GRABÓW N/PILICA**
Obreń: **0003-BRZOZÓWKA**

Zam: GKN.6642.3465.2016

Niniejsza kopia jest wydrukiem z mapy numerycznej utworzonej w wyniku konwersji mapy analogowej. Może nie zawierać wszystkich obiektów znajdujących się w terenie. Dane ewidencyjne przedstawione na mapie nie spełniają wymagań określonych w rozporządzeniu w sprawie ewidencji gruntów i budynków, oraz obowiązujących standardów technicznych (par. 86 Rozp.MRRiB w sprawie ewidencji gruntów i budynków. Dz.U.Nr 38, poz.454 z 2007r. ze zm.)