


**LEGENDA**  
**STAROSTWO POWIATOWE**  
**w Koźminiech**

**WYDZIAŁ BUDOWNICTWA I PRACOWNIKÓW**  
26-900 Koźminiech, ul. Kłopotowskiego 28  
tel. 48 61 773 60, fax 48 61 773 59

- PBOŚ - PRZYDOMOWA BIOLOGICZNA OCZYSZCZALNIA ŚCIEKÓW,**
- PŚO - PRZEPOMPOWNIA ŚCIEKÓW OCZYSZCZONYCH**
- SCH - STUDNIA CHŁONNA,**
- SR - KONTROLNA STUDZIENKA KANALIZACYJNA**

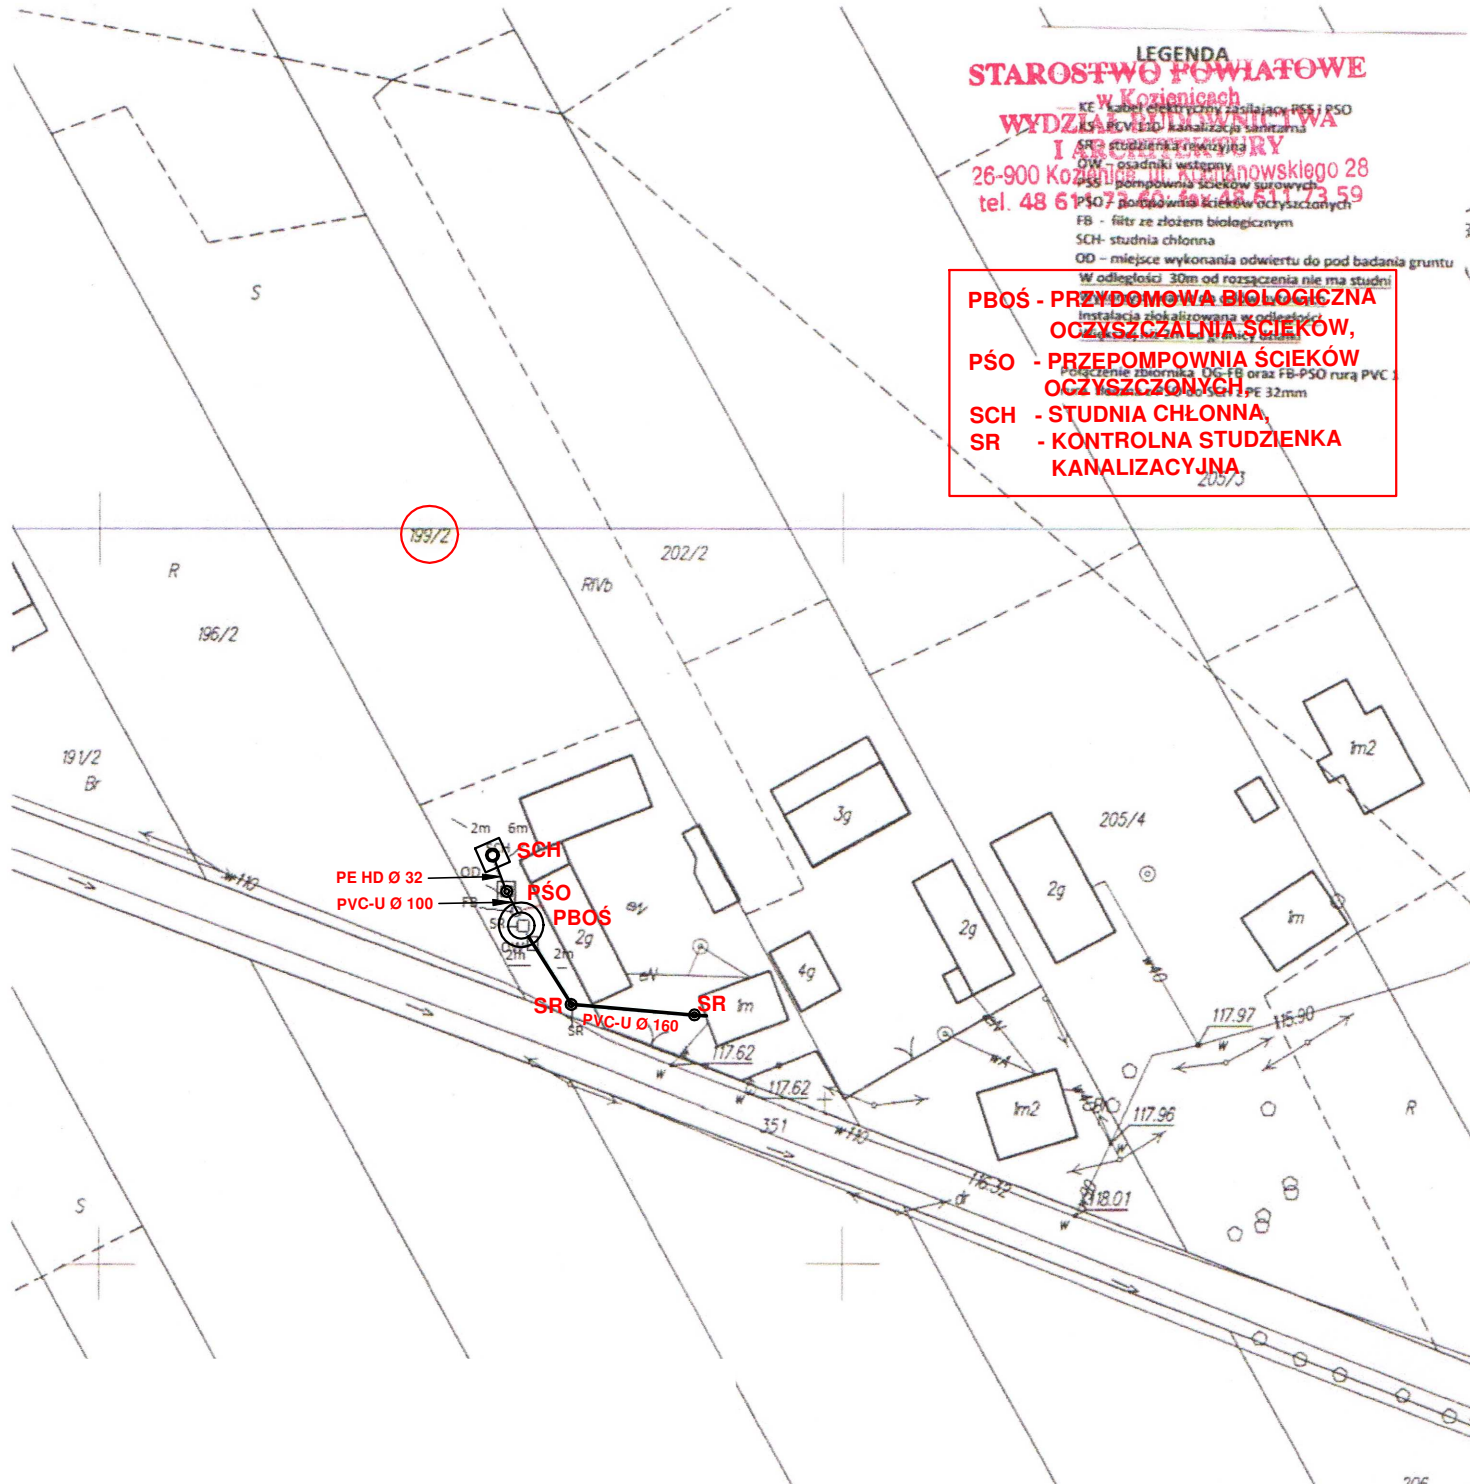

czyli zgodność niniejszej kopii z oryginałem materiału planowego i geodezyjnego i kartograficznego	
data i rodzaj podpisu i zawód i kwalifikacja	STAROSTA KOZMINICKI Powiatowy Urząd Dokumentacji Geodezyjnej i Kartograficznej
nazwa i rodzaj materiału ewidencyjnego	mapa zasadnicza
numer ewidencyjny materiału	P. 1407. 2014. 4 R/Va
data kopii	26 PAZ 2016
imię, nazwisko i podpis osoby reprezentującej organ	Z up. STAROSTY Michał Fliś INSPEKTOR Dokumentacji Geodezyjnej i Kartograficznej

5731803 Kopia mapy zasadniczej  
Skala 1:1000

Jednostka ewidencyjna: 140704 2-GRABÓW N/PILICA  
Obręb: 0003-BRZOZÓWKA

Zam: GKN.6642.34.18.20.16

Niniejsza kopia jest wydrukiem z mapy numerycznej utworzonej w wyniku konwersji mapy analogowej. Może nie zawierać wszystkich obiektów znajdujących się w terenie. Dane ewidencyjne przedstawiane na mapie nie spełniają wymagań określonych w rozporządzeniu w sprawie ewidencji gruntów i budynków, oraz obowiązujących standardów technicznych ( par. 86 Rozp.MRRIB w sprawie ewidencji gruntów i budynków. Dz.U.Nr 38, poz.454 z 2001r. ze zm. )  
Scorzaszka Aneta Gola dnia 2016.10.26