LEGENDA

KE - kabel elektryczny zasilający PSS i PSO
KS - PCV 110- kanalizacja sanitarna
SR – studzienka rewizyjna
OW – osadnik wstępny
PSS – pompownia ścieków oczyszczonych
PSO – pompownia ścieków oczyszczonych
FB - filtr [illegible]
SCH- studnia chłonna
OD – miejsce wykonania odwiertu do pod badania gruntu
W odległości [illegible] od [illegible]
Wykorzystanie do [illegible]
Instalacja zlokalizowana w odległości
Większej niż 2m od granicy działki

PBOS - PRZYDOMOWA BIOLOGICZNA OCZYSZCZALNIA ŚCIEKÓW,
PSO - PRZEPOMPOWNIA ŚCIEKÓW OCZYSZCZONYCH,
SCH - STUDNIA CHŁONNA,
SR - KONTROLNA STUDZIENKA KANALIZACYJNA

Połączenie zbiornika OG-FB oraz FB-PSO rurą PVC 1
rura tłoczna z PSO do SCH z PE 32mm

STAROSTWO POWIATOWE
w Kozienicach
WYDZIAŁ BUDOWNICTWA I ARCHITEKTURY
26-900 Kozienice, ul. Kochanowskiego 2
tel. 48 611 73 60; fax 48 611 73 56

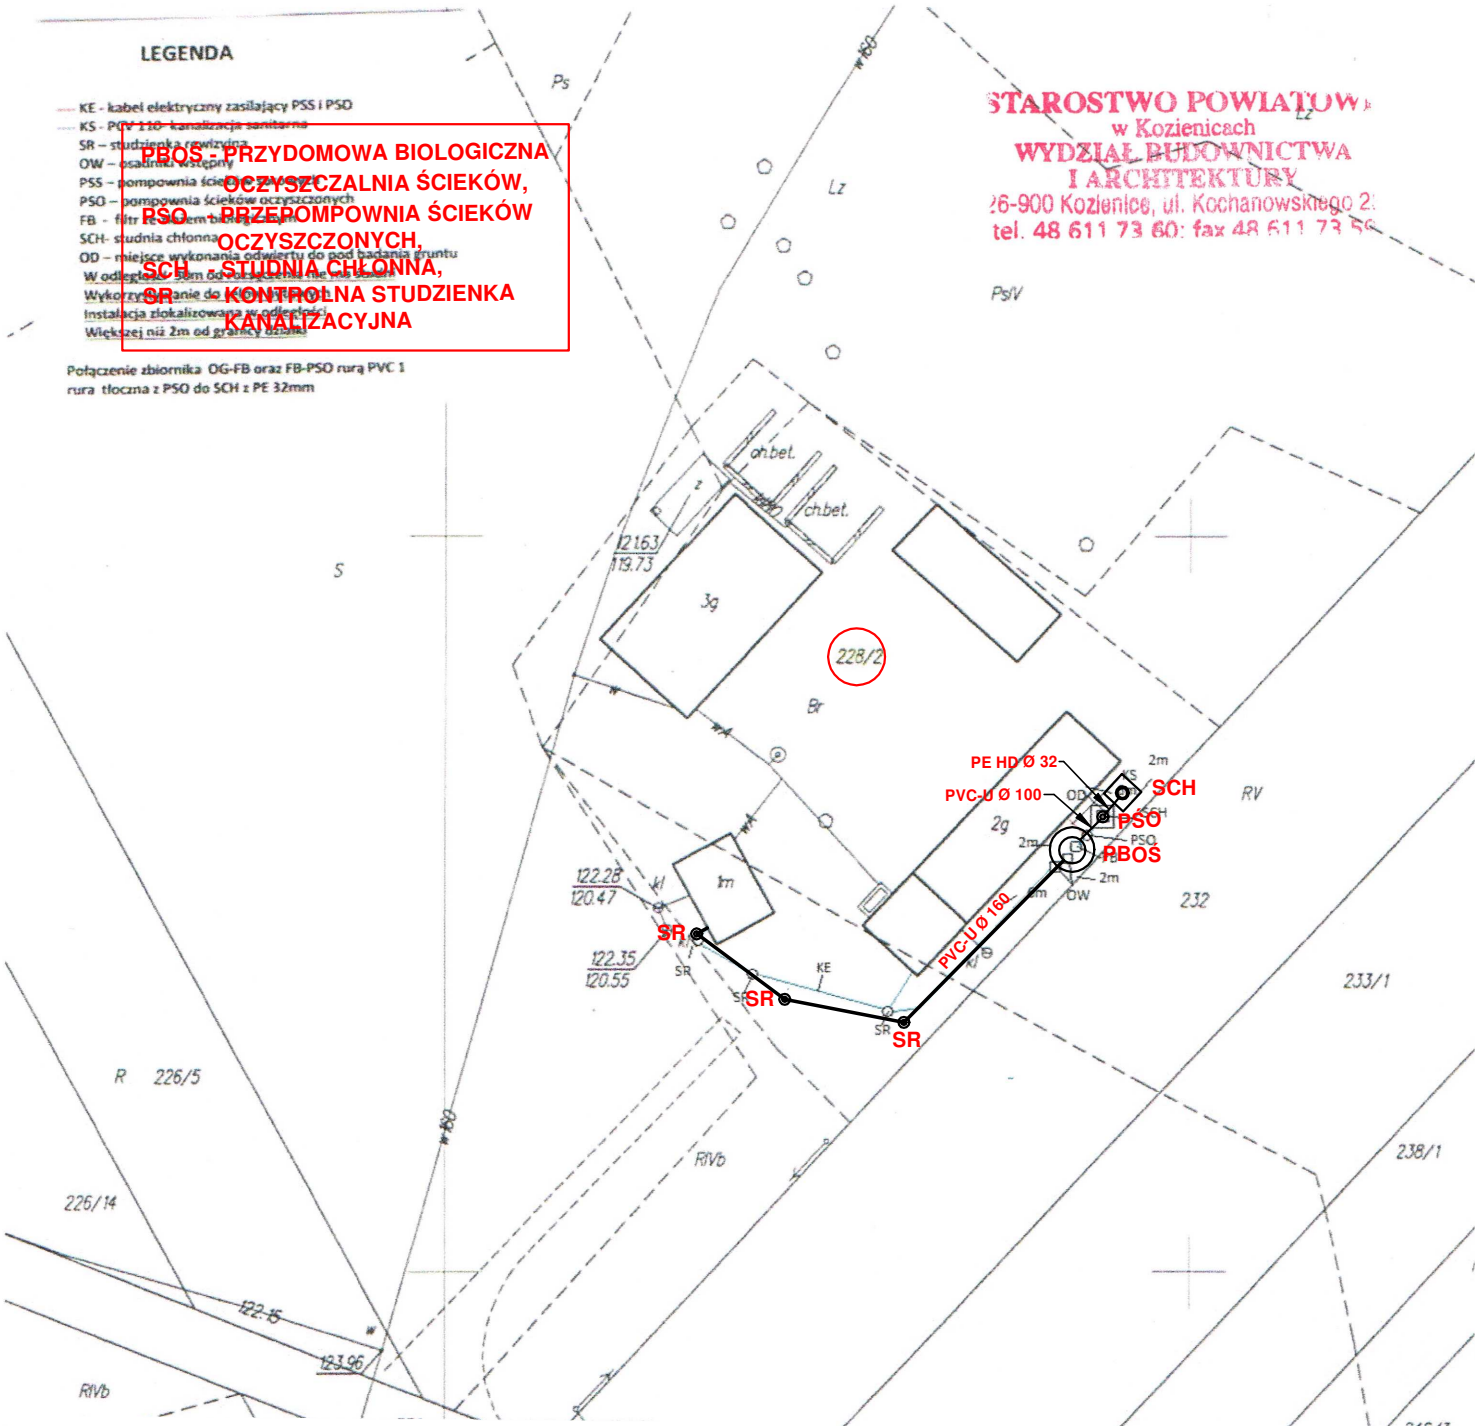

Z up. STAROSTY
Anieta Flisek
INSPEKTOR

5731604 Kopia mapy zasadniczej
Skala 1:1000

Jednostka ewidencyjna: 140704_2–GRĄBÓW N/PILICĄ
Obręb: 0003–BRZOZÓWKA

Zam: GKN.6642.34.18.2016

Niniejsza kopia jest wydrukiem z mapy numerycznej utworzonej w wyniku konwersji mapy analogowej. Może nie zawierać wszystkich obiektów znajdujących się w terenie. Dane ewidencyjne przedstawione na mapie nie spełniają wymagań określonych w rozporządzeniu w sprawie ewidencji gruntów i budynków, oraz obowiązujących standardów technicznych (par. 86 Rozp.MRRiB w sprawie ewidencji gruntów i budynków. Dz.U.Nr 38, poz.454 z 2001r. ze zm.)

Sporządził: Anieta Gola dnia 2016 10 26