


LEGENDA

- KE - kabel elektryczny zasilający PSS i PSO
- K10 - studzienka kontrolna
- SR - studzienka rewizyjna
- OW - osadnik
- PSS - pompownia ścieków surowych
- PSO - pompownia ścieków oczyszczonych
- FB - filtr ze żwiru
- SCH - studnia chłonna
- OD - miejsce wykonania otworu do pod osadnika
- OD - miejsce wykonania otworu do studzienki kontrolnej
- Wykorzystywanie osadnika i studzienki kontrolnej w instalacji zlokalizowanej w odległości większej niż 2m od granicy działki

Połączenie zbiornika OG-FB oraz FB-PSO rurą PVC 1 rura tłoczna z PSO do SCH z PE 32mm

STAROSTWO POWIATOWE
w Koźlenicach
WYDZIAŁ BUDOWNICTWA
I ARCHITEKTURY
26-900 Koźlenice, ul. Kochanowskiego 28
tel. 48 611 73 60; fax 48 611 73 59

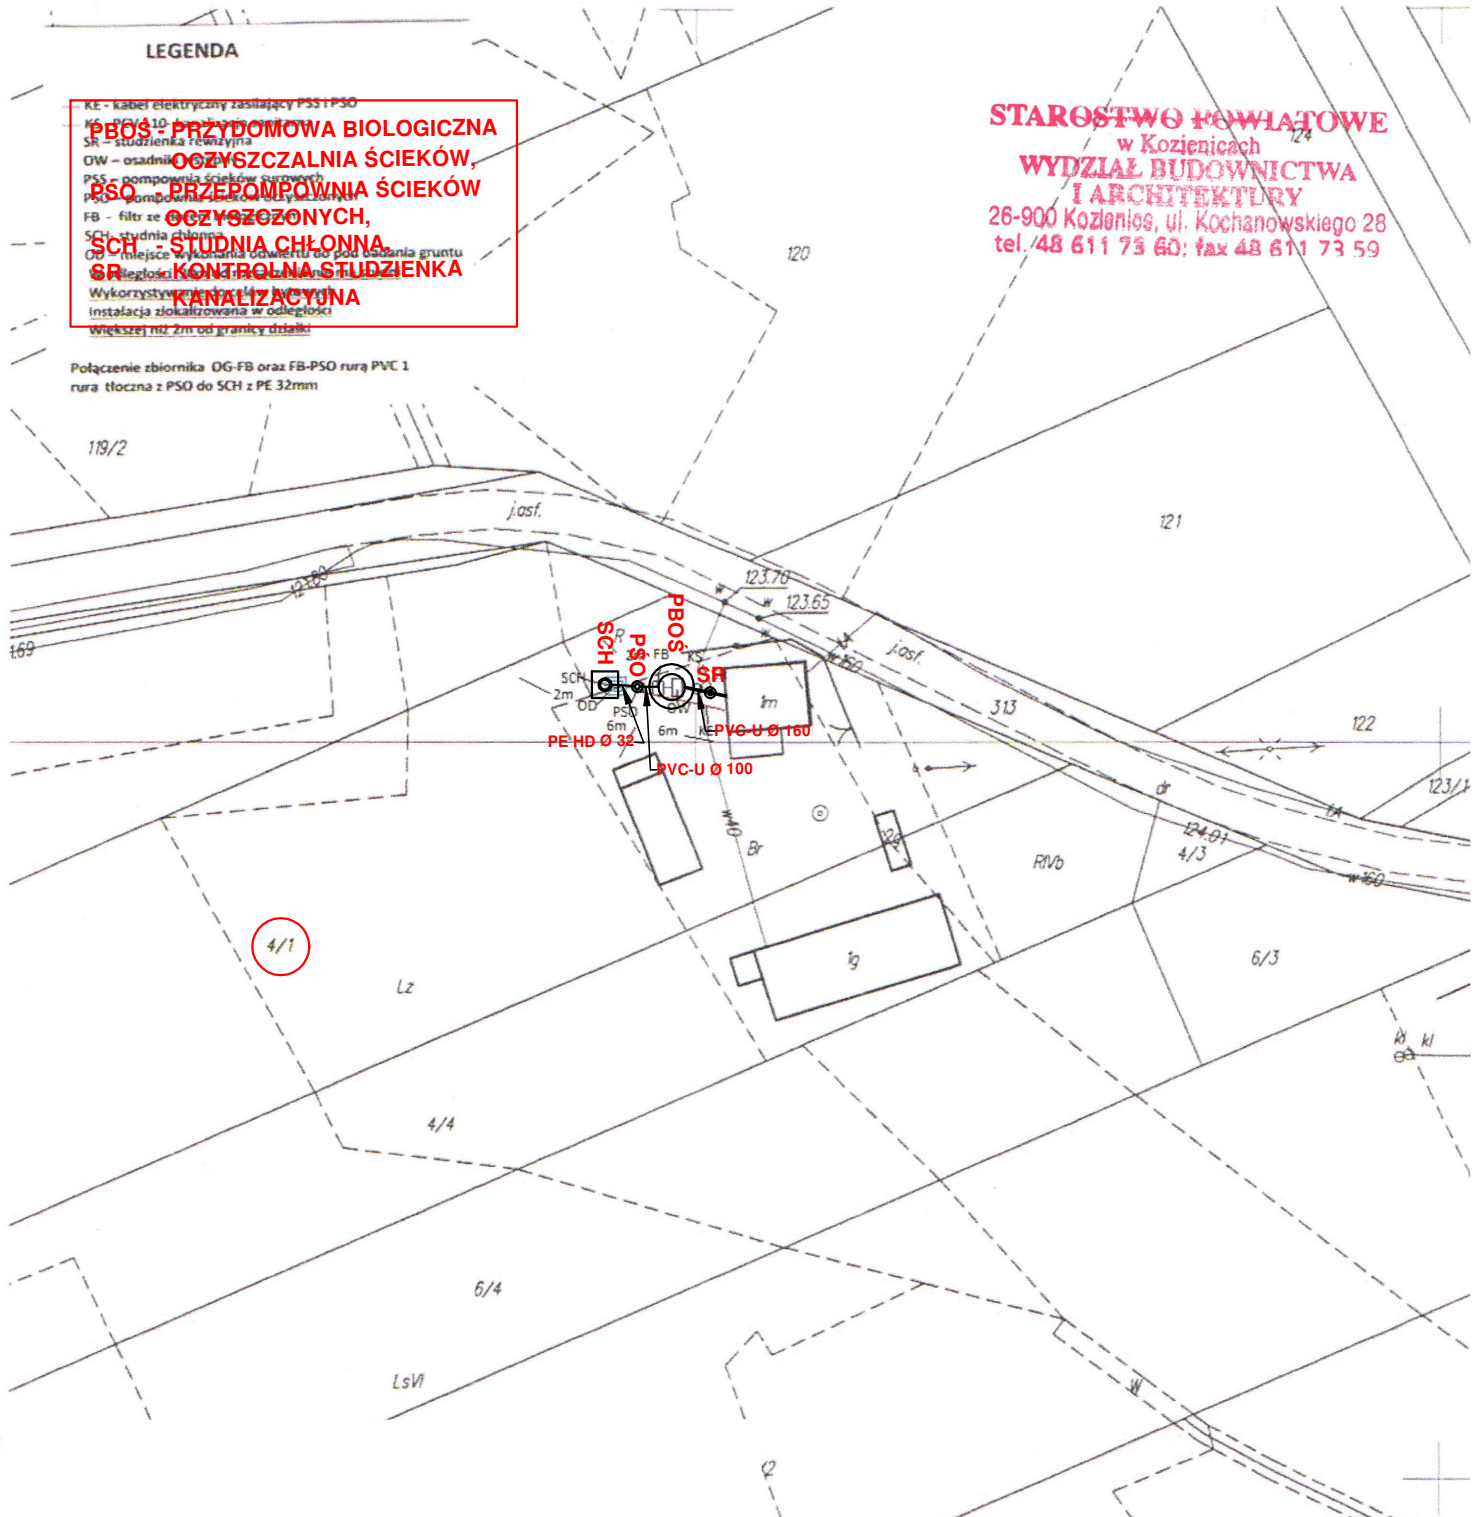

idzie się zgodność niniejszej kopii z treścią materiału państwowego i geodezyjnego i kartograficznego	
owładcy państwowego zasobów i komercyjny	STAROSTA POWIATOWY Powiatowy Ośrodek Dokumentacji Geodezyjnej i Kartograficznej
materiału zasobu	mapa zasadnicza
autor ewidencyjny materiału	P. 1492 z 2014.6
konania kopii	26 PAZ 2014
awisko i podpis osoby reprezentującej organ	2 up. STAROSTY Suzanna Piłset INSPEKTOR Powiatowego Ośrodka Dokumentacji Geodezyjnej i Kartograficznej

7513208

5730332 Kopia mapy zasadniczej
Skala 1:1000

Jednostka ewidencyjna: 140704 2-GRABÓW N/PLICA Zam: GKN.6642.34.18.20.16
Obreń: 0003-BRZOZÓWKA

Niniejsza kopia jest wydrukiem z mapy numerycznej utworzonej w wyniku konwersji mapy analogowej. Może nie zawierać wszystkich obiektów znajdujących się w terenie. Dane ewidencyjne przedstawione na mapie nie spełniają wymagań określonych w rozporządzeniu w sprawie ewidencji gruntów i budynków, oraz obowiązujących standardów technicznych (par. 86 Rozp.MRRIB w sprawie ewidencji gruntów i budynków. Dz.U.Nr 38, poz.454 z 2001r. ze zm.)