


STAROSTWO POWIATOWE

w Kozienicach
**WYDZIAŁ BUDOWNICTWA
I ARCHITEKTURY**

25-500 Kozienice, ul. Kochanowskiego 28
tel. 48 611 74 60 fax 48 611 29 21 e.g

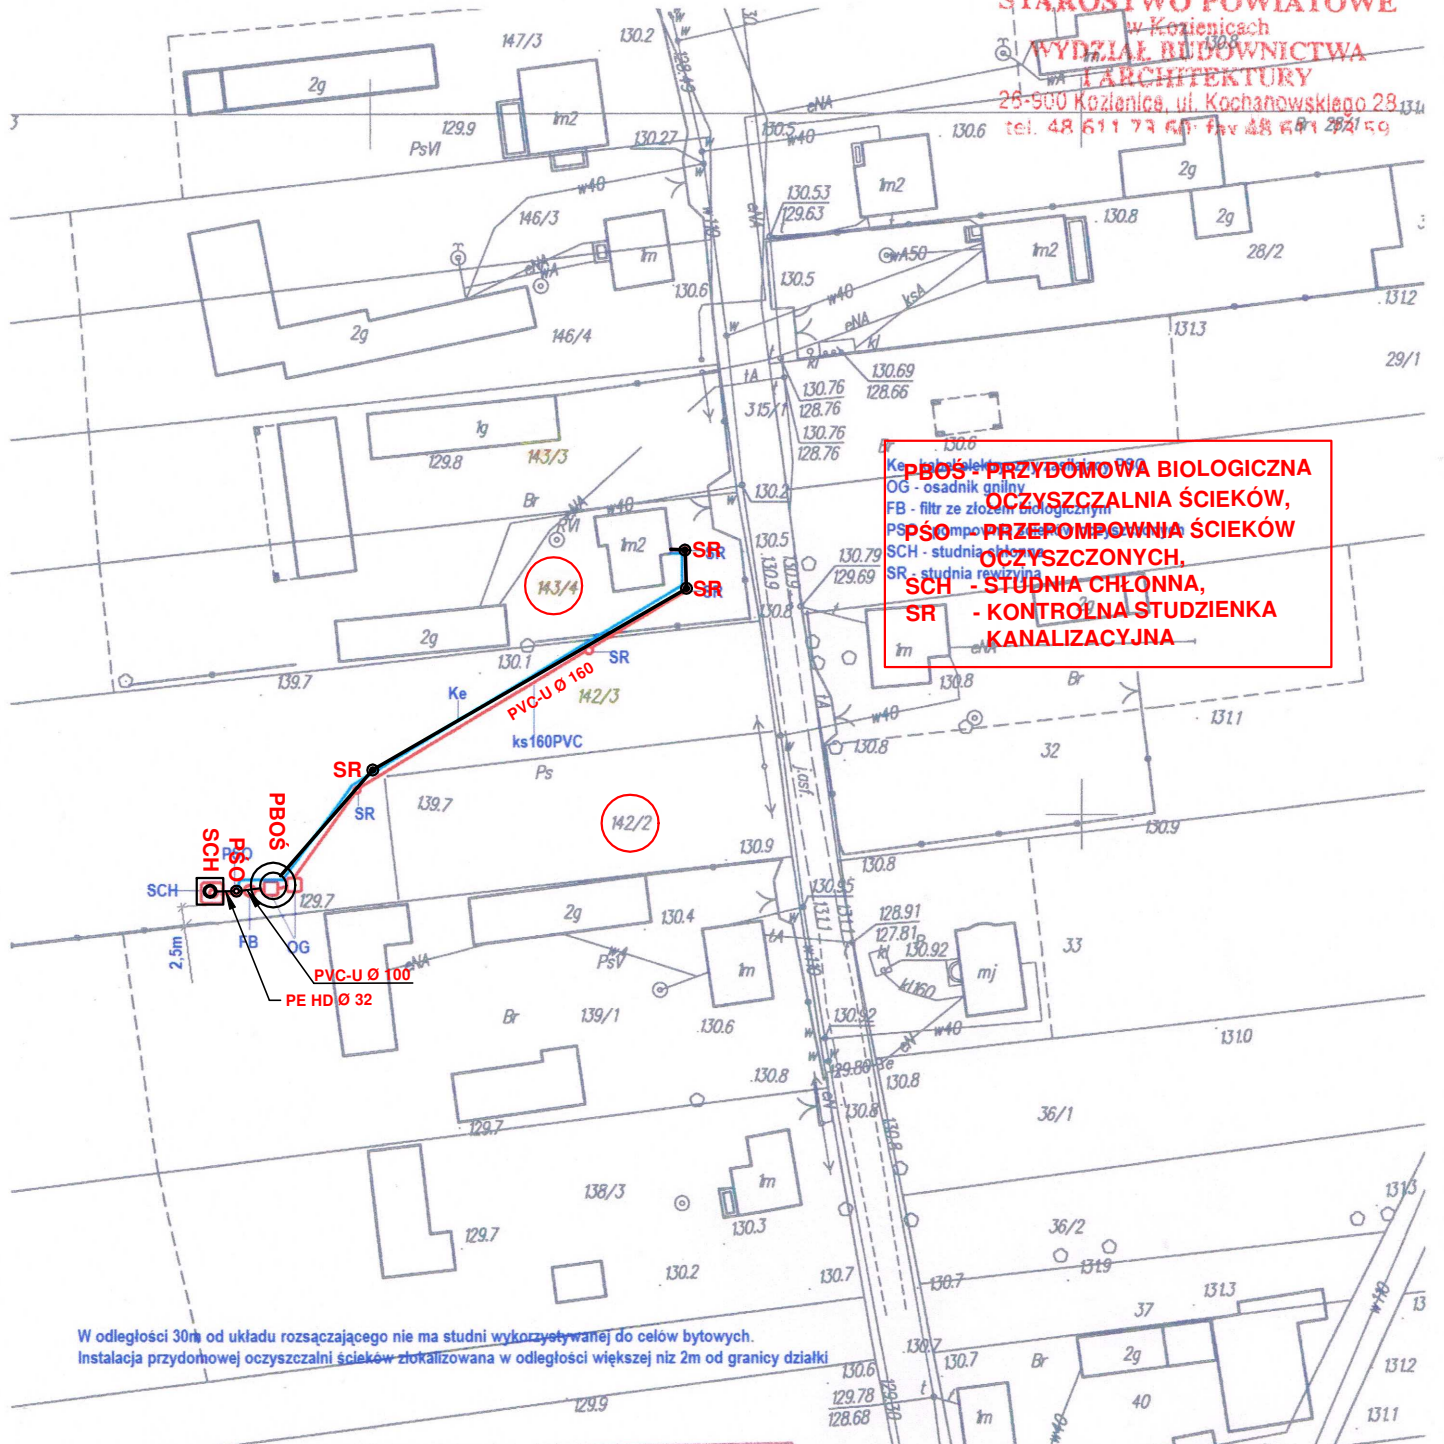

**PBOS - PRZYDOMOWA BIOLOGICZNA
OCZYSZCZALNIA ŚCIEKÓW,
PŚO - PRZEPOMPOWNIA ŚCIEKÓW
OCZYSZCZONYCH,
SCH - STUDNIA CHŁONNA,
SR - KONTROLNA STUDZIENKA
KANALIZACYJNA**

W odległości 30m od układu rozsączającego nie ma studni wykorzystywanej do celów bytowych.
Instalacja przydomowej oczyszczalni ścieków zlokalizowana w odległości większej niż 2m od granicy działki

Pozwiera się zgodność niniejszej kopii z treścią materiału zasobu geodezyjnego i kartograficznego	
Organ prowadzący państwowy zasób geodezyjny i kartograficzny	STAROSTA ZIEMI Powiatowy Ośrodek Dokumentacji Geodezyjnej i Kartograficznej
Nazwa materiału zasobu	mapa zasadnicza
Identyfikator ewidencyjny materiału zasobu	P. 1407. 20B 129.7 TLMA
Dla wykonania kopii	
Imię, nazwisko i podpis osoby reprezentującej organ	Z up. [Signature] [Stamp]

5726746 Kopia mapy zasadniczej
Skala 1:1000

Jednostka ewidencji
Obręb: 0004-BUDY AUGUSTOWSKIE

Niniejsza kopia jest wydrukiem z mapy numerycznej utworzonej w wyniku konwersji mapy analogowej. Może nie zawierać wszystkich obiektów znajdujących się w terenie. Dane ewidencyjne przedstawione na mapie nie spełniają wymagań określonych w rozporządzeniu w sprawie ewidencji gruntów i budynków, oraz obowiązujących standardów technicznych (par. 86 Rozp.MRRIB w sprawie ewidencji gruntów i budynków. Dz.U.Nr 38, poz.454 z 2001r. ze zm.)