


STAROSTWO POWIATOWE
w Koźienicach
WYDZIAŁ BUDOWNICTWA
I ARCHITEKTURY
6-900 Koźienice, ul. Kochanowskiego 26
tel. 48 611 73 60; fax 48 611 73 59

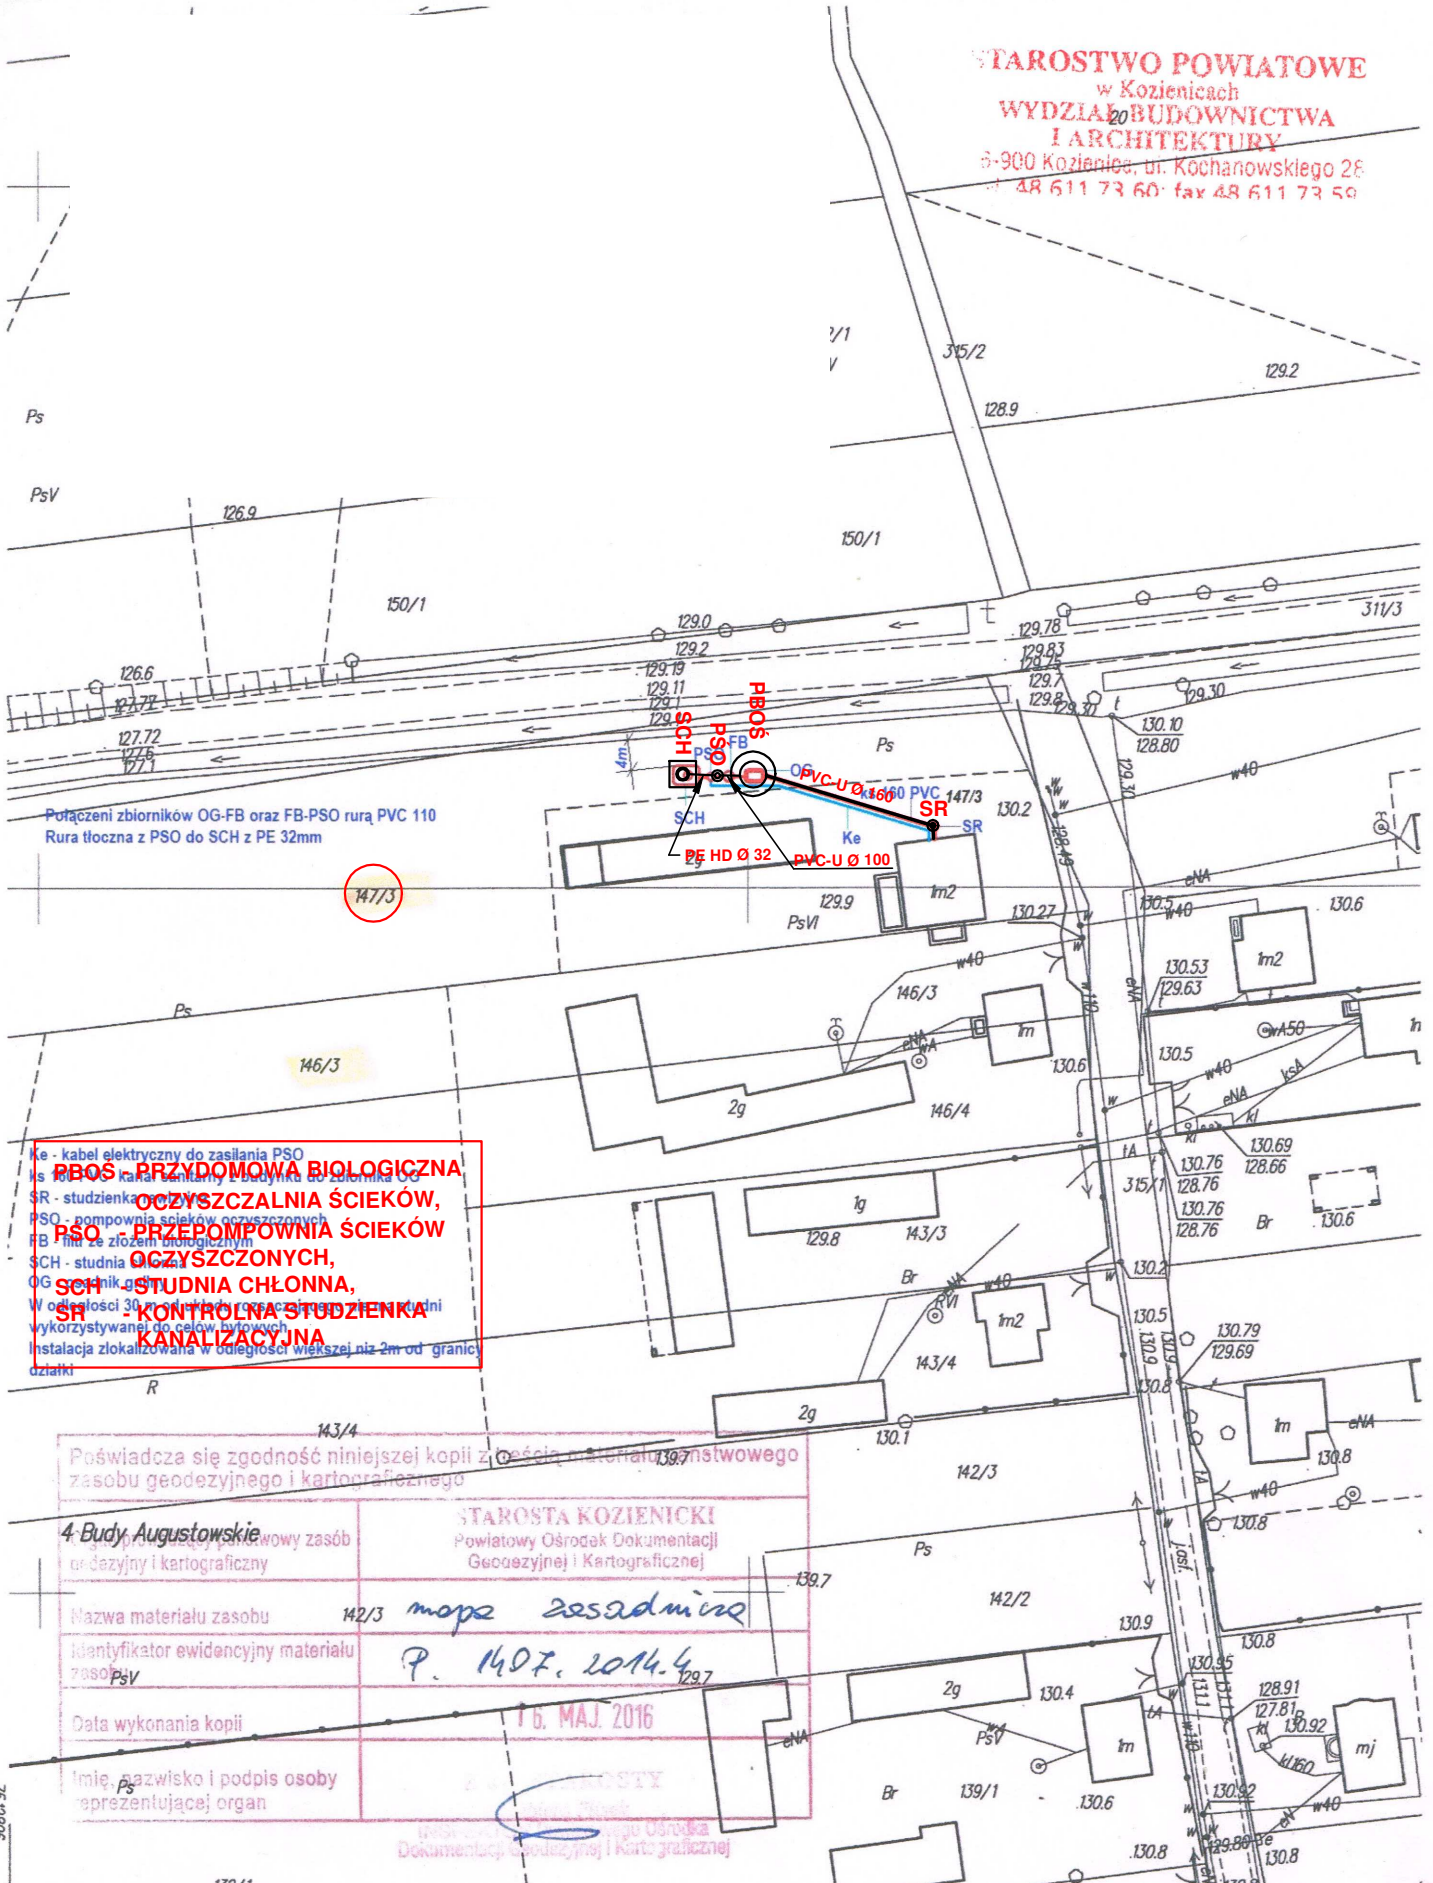

Połączeni zbiorników OG-FB oraz FB-PSO rurą PVC 110
Rura tłoczna z PSO do SCH z PE 32mm

**RBOS - PRZYDOMOWA BIOLOGICZNA
OCZYSZCZALNIA ŚCIEKÓW,
PSO - PRZEPOMPOWNI ŚCIEKÓW
OCZYSZCZONYCH,
SCH - STUDNIA CHŁONNA,
SR - KONTROLNA STUDZIENKA
KANALIZACYJNA**

Poświadczam się zgodność niniejszej kopii z oryginałem z zasobu geodezyjnego i kartograficznego

4. Budy Augustowskie	STAROSTA KOZIENICKI Powiatowy Ośrodek Dokumentacji Geodezyjnej i Kartograficznej
Nazwa materiału zasobu	142/3 mapa 2252adm122
Identyfikator ewidencyjny materiału zasobu	P. 1407. 2014.4
Data wykonania kopii	16. MAJ 2016
Imię, nazwisko i podpis osoby reprezentującej organ	<i>[Signature]</i>

5726857 Kopia mapy zasadniczej Skala 1:1000 Jednostka ewidencyjna: 140704 2-GRABÓW N/PILICA Zam: GKN.6642. 1550.20 16

Niniejsza kopia jest wydrukiem z mapy numerycznej utworzonej w wyniku konwersji mapy analogowej. Może nie zawierać wszystkich obiektów znajdujących się w terenie. Dane ewidencyjne przedstawione na mapie nie spełniają wymagań określonych w rozporządzeniu w sprawie ewidencji gruntów i budynków, oraz obowiązujących standardów technicznych (par. 86 Rozp.MRRIB w sprawie ewidencji gruntów i budynków. Dz.U.Nr 38, poz.454 z 2001r. ze zm.)