


STAROSTWO POWIATOWE
w Koźlenicach
WYDZIAŁ BUDOWNICTWA
I ARCHITEKTURY

26-900 Koźlenice, ul. Kochanowskiego 21
tel. 48 611 77 61 01, fax 48 611 77 50
Br 28/1

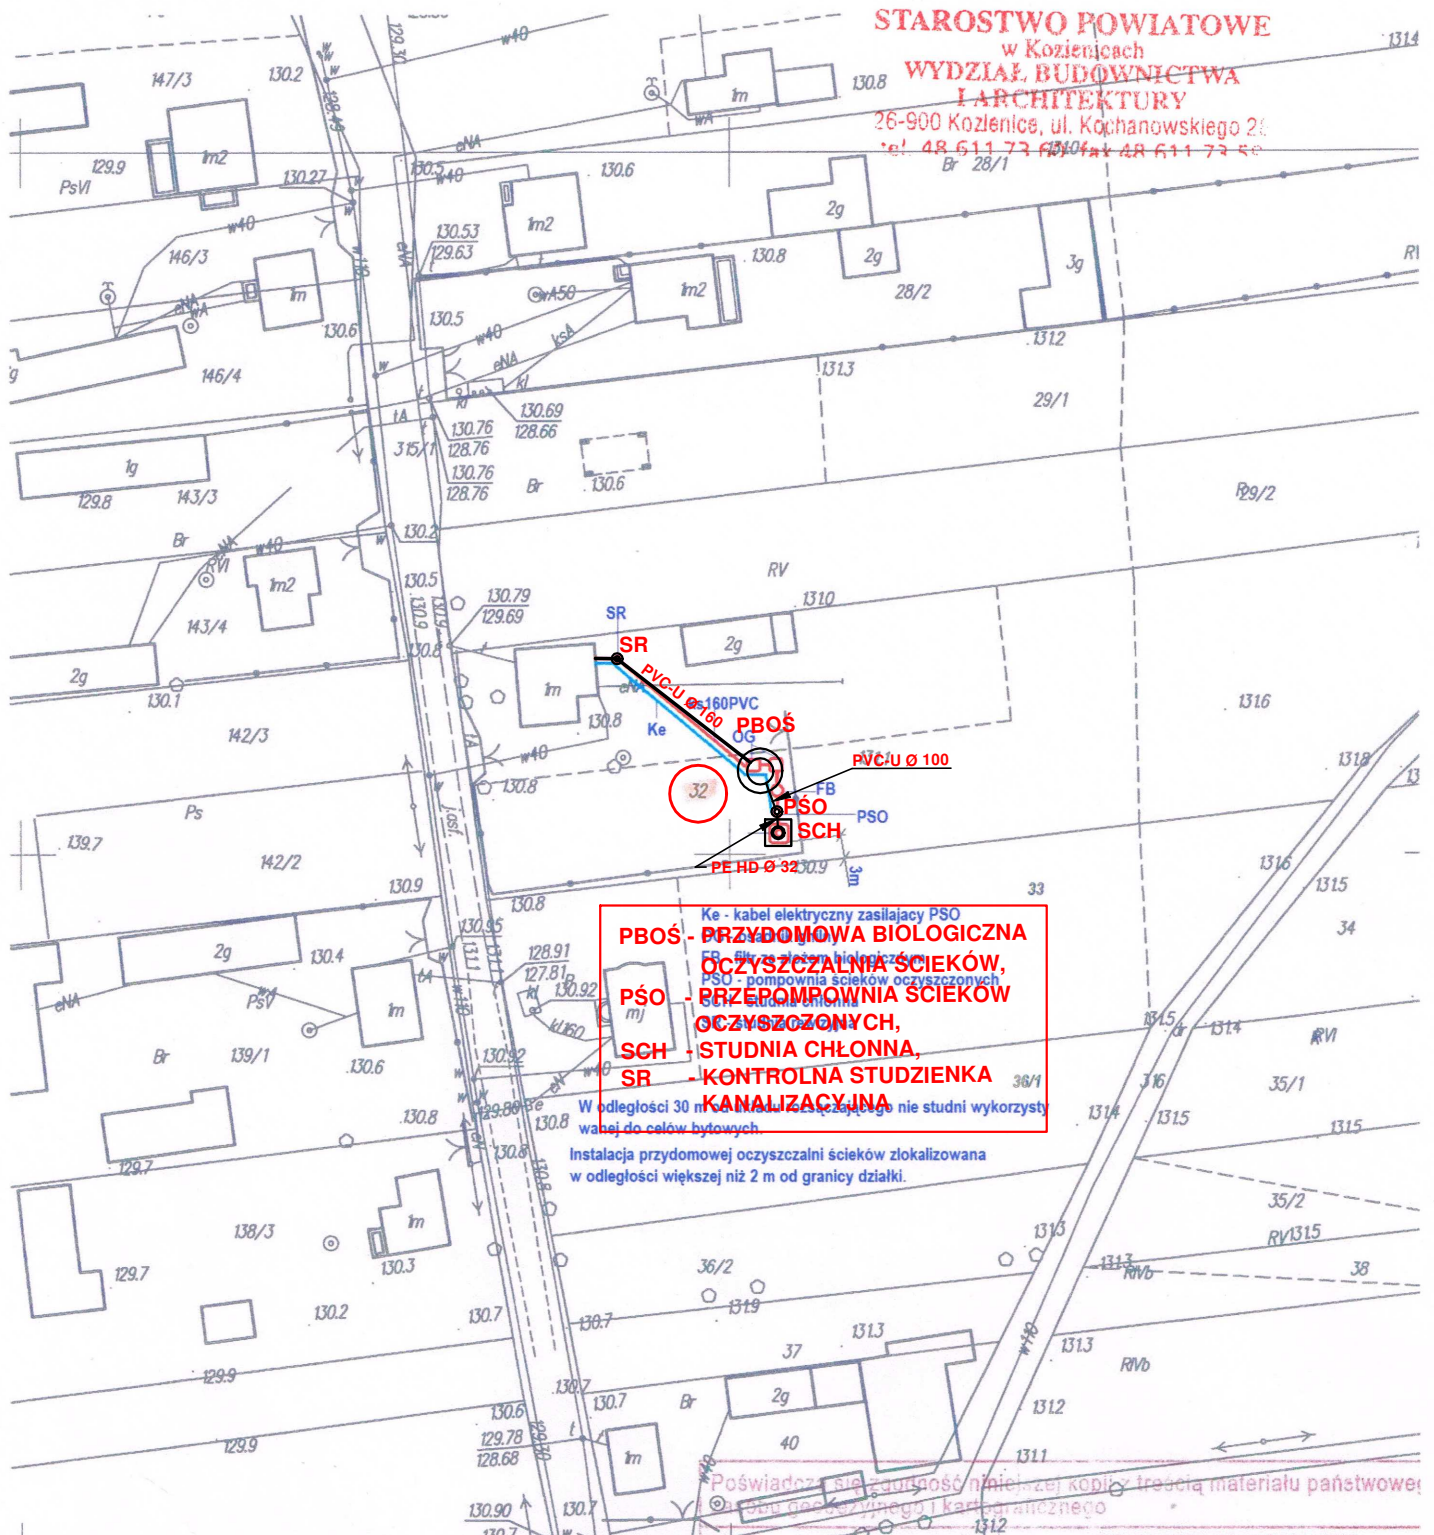

**PBOŚ - PRZYDOMOWA BIOLOGICZNA
OCZYSZCZALNIA ŚCIEKÓW,
PSO - PRZEPROMIENIA ŚCIEKÓW
OCZYSZCZONYCH,
SCH - STUDNIA CHŁONNA,
SR - KONTROLNA STUDZIENKA
KANALIZACYJNA**

Ke - kabel elektryczny zasilający PSO
W odległości 30 m od granicy działki nie studni wykorzysty
wanej do celów bytowych.
Instalacja przydomowej oczyszczalni ścieków zlokalizowana
w odległości większej niż 2 m od granicy działki.

Poświadczam, że załączona jest kopія treści materiału państwowego
z zakresu geodezyjnego i kartograficznego

Organ prowadzący państwowy zasób geodezyjny i kartograficzny	STAROSTA KOZIENICKI Powiatowy Ośrodek Dokumentacji Geodezyjnej i Kartograficznej
Nazwa materiału zasobu	mepe zasobnik
Identyfikator ewidencyjny materiału zasobu	P-1407.2014.4
Data wykonania kopii	16. MAJ 2016
Imię, nazwisko i podpis osoby reprezentującej organ	Z W. STAROSTY [Podpis] INSPEKTOR DOKUMENTACJI Dokumentacji Geodezyjnej i Kartograficznej

Z 140704 2-GRABÓW N/PILICA Zam: GKN6642.1550.2016
0004-BUDY AUGUSTOWSKIE

analogowej. Może nie zawierać wszystkich obiektów znajdujących się w terenie.
w rozporządzeniu w sprawie ewidencji gruntów i budynków,
ewidencji gruntów i budynków. Dz.U.Nr 38, poz.454 z 2001r. ze zm.)