


STAROSTWO POWIATOWE
w Kozienicach
WYDZIAŁ BUDOWNICTWA
I ARCHITEKTURY
26-900 Kozienice, ul. Kochanowskiego 28
tel. 48 611 73 60; fax 48 611 73 59

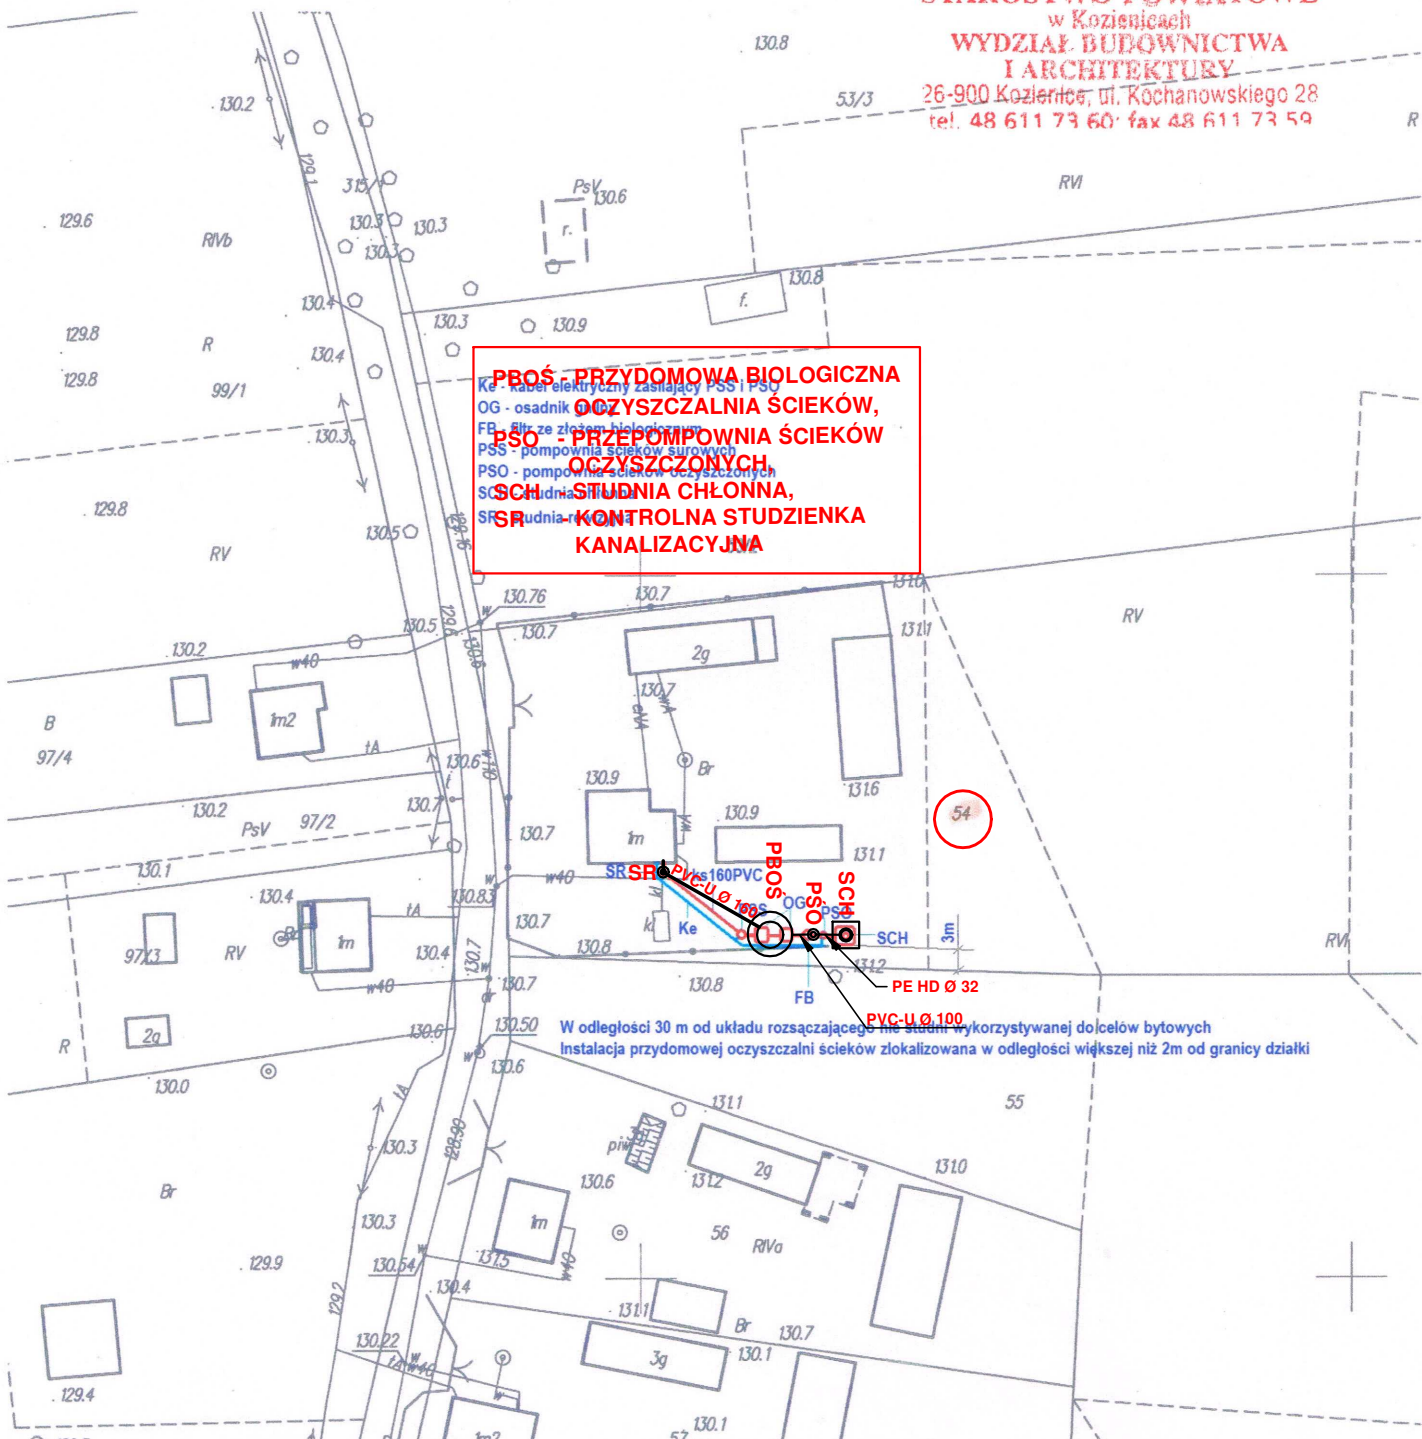

**PBOŚ - PRZYDOMOWA BIOLOGICZNA
OCZYSZCZALNIA ŚCIEKÓW,
PSO - PRZEPOMPIWIA ŚCIEKÓW
OCZYSZCZONYCH,
SCH - STUDNIA CHŁONNA,
SR - KONTROLNA STUDZIENKA
KANALIZACYJNA**

W odległości 30 m od układu rozsączającego nie stąd wykorzystywanej do celów bytowych
Instalacja przydomowej oczyszczalni ścieków zlokalizowana w odległości większej niż 2m od granicy działki

Poświadczam zgodność niniejszej kopii z treścią materiału państwowego zasobu geodezyjnego i kartograficznego	
Organ prowadzący państwowy zasób geodezyjny i kartograficzny	STAROSTA KOZIENICKI Powiatowy Ośrodek Dokumentacji Geodezyjnej i Kartograficznej
Nazwa materiału zasobu	<i>mapa zasadnicza</i>
Identyfikator ewidencyjny materiału zasobu	<i>P. 1407.2014.4</i>
Data wykonania kopii	16. MAJ 2016
Miejsce, nazwisko i podpis osoby wykonującej kopię	<i>[Signature]</i> INSPEKTOR Dokumentacji Geodezyjnej i Kartograficznej

Skala 1:1000

Obręb:

140704 2-GRABÓW N/PILICA
0004-BUDY AUGUSTOWSKIE

Zam: GKN.6642.1550.2016

Niniejsza kopia jest wydrukiem z mapy numerycznej utworzonej w wyniku konwersji mapy analogowej. Może nie zawierać wszystkich obiektów znajdujących się w terenie. Dane ewidencyjne przedstawione na mapie nie spełniają wymagań określonych w rozporządzeniu w sprawie ewidencji gruntów i budynków, oraz obowiązujących standardów technicznych (par. 86 Rozp.MRRiB w sprawie ewidencji gruntów i budynków. Dz.U.Nr 38, poz.454 z 2001r. ze zm.)