

OCZYSZCZALNIA ŚCIEKÓW - GRABOWO NAD PILICĄ


BUDYNEK TECHNICZNO-USŁUGOWY

STAROSTWO POWIATOWE
w Koziencach
ul. Radomska 1
WYDZIAŁ BUDOWNICTWA
I ARCHITECTURY

RZUT PRZYZIEMIA

Zapiniowano pod względem zgodności z przepisami bezpieczeństwa i higieny pracy oraz wymogami ergonomii:

- 1) bez zastrzeżeń
 - 2) z zastrzeżeniami wymienionymi w załączonej opinii
- mgr inż. Tadeusz Lewandowski
Rzecznik do spraw bezpieczeństwa i higieny pracy
nr upr. GIP 273/99 w grupach:
1.1.1.2.1.3.1.4.4.4.
zami. W-wa, ul. Mickiewicza 66/8
tel. 832 06 36

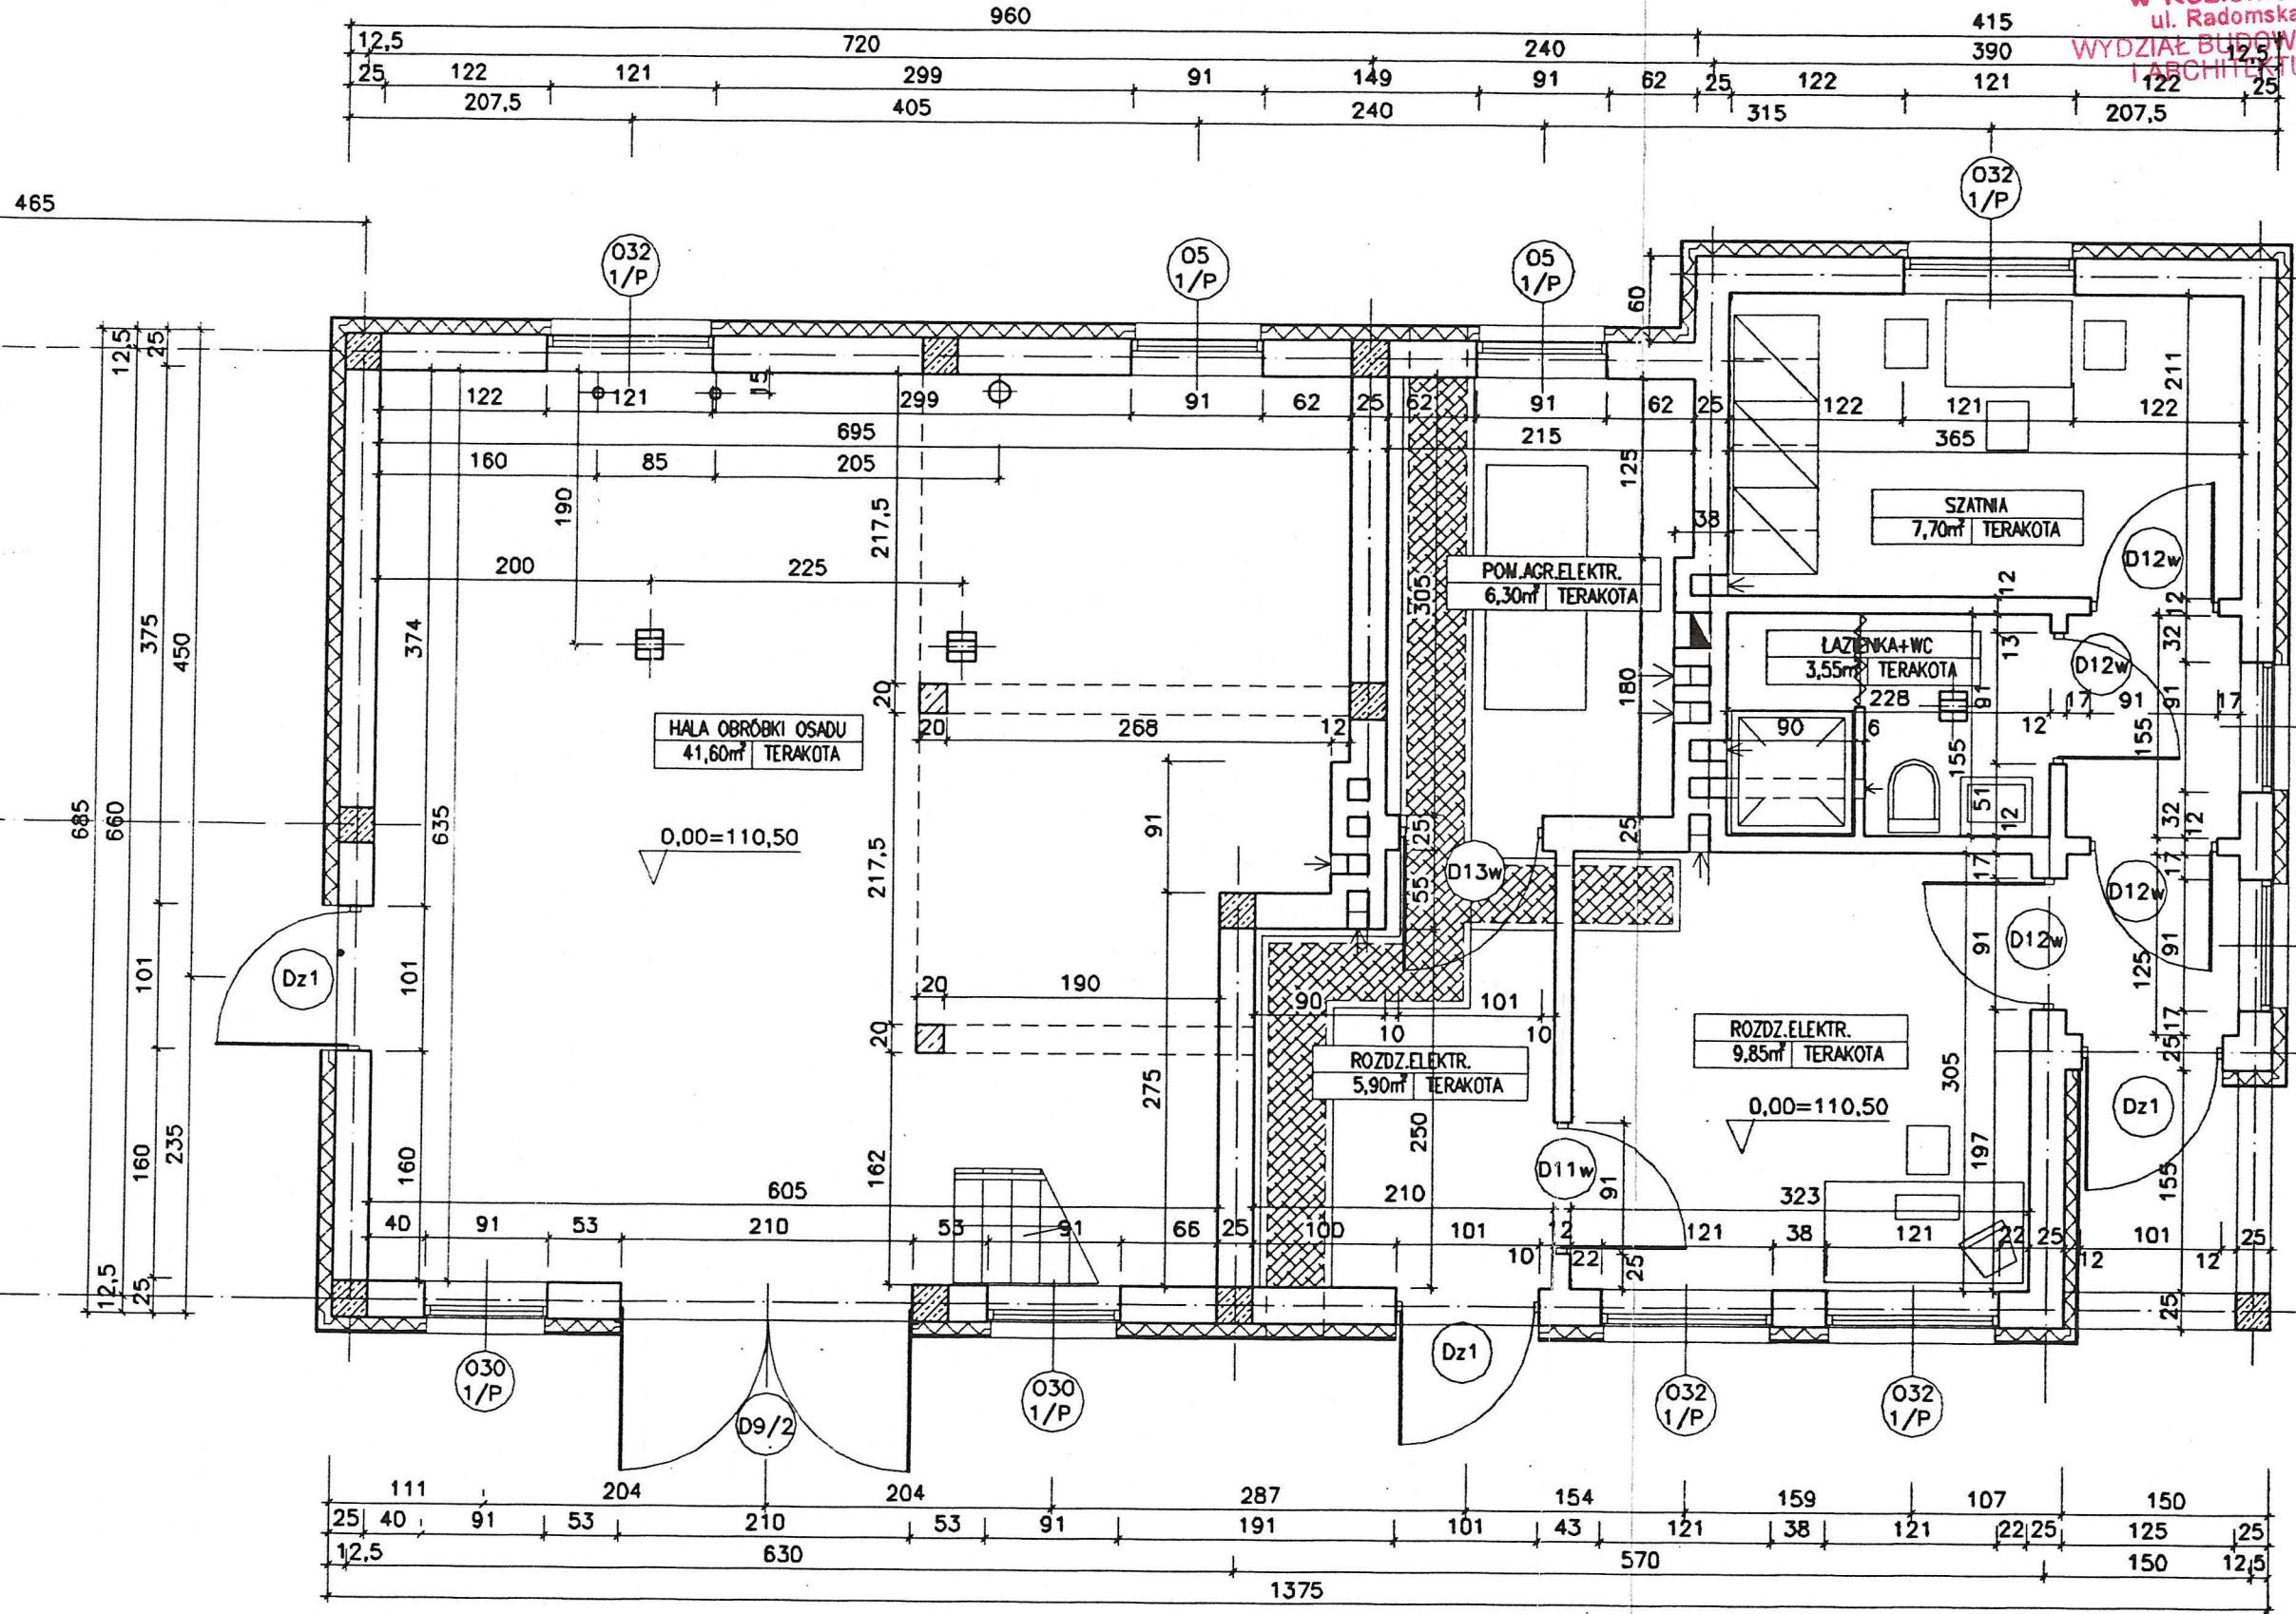

RZECZOZNAWCA DO SPRAW ZABEZPIECZEN
PRZECIWPÓŻAROWYCH
brg. w st. spocz. inż. Franciszek Koźnik Nr upr. 22/93
Warszawa, dnia 22.07.2002
Zgodność projektu z wymaganiami
ochrony przeciwpożarowej
świadczam
bez uwag
z uwagami

Spółka z o.o. ul. Lubomska 19 01-805 WARSZAWA		Nr. rys. Z
BIWATER MEGADEX	Temat OCZYSZCZALNIA ŚCIEKÓW - GRABOWO NAD PILICĄ	Skala 1:50
Rysunek BUDYNEK TECHNICZNO - USŁUGOWY	Rzut przyziemia	Data 05.2002
Projektował / Sprawdził mgr inż. Wiktor Łozynski	Nr. upr. proj. 42/79/OL	Data 20/90/OL
05.2002	20/90/OL	05.2002