


OCZYSZCZALNIA ŚCIEKÓW - GRABOWO NAD PILICĄ

BUDYNEK TECHNICZNO-USŁUGOWY

PRZEKRÓJ B - B

SKALA 1:50

STAROSTWO POWIATOWE
w Kozienicach
ul. Radomska 1
WYDZIAŁ BUDOWNICTWA
I ARCHITEKTURY

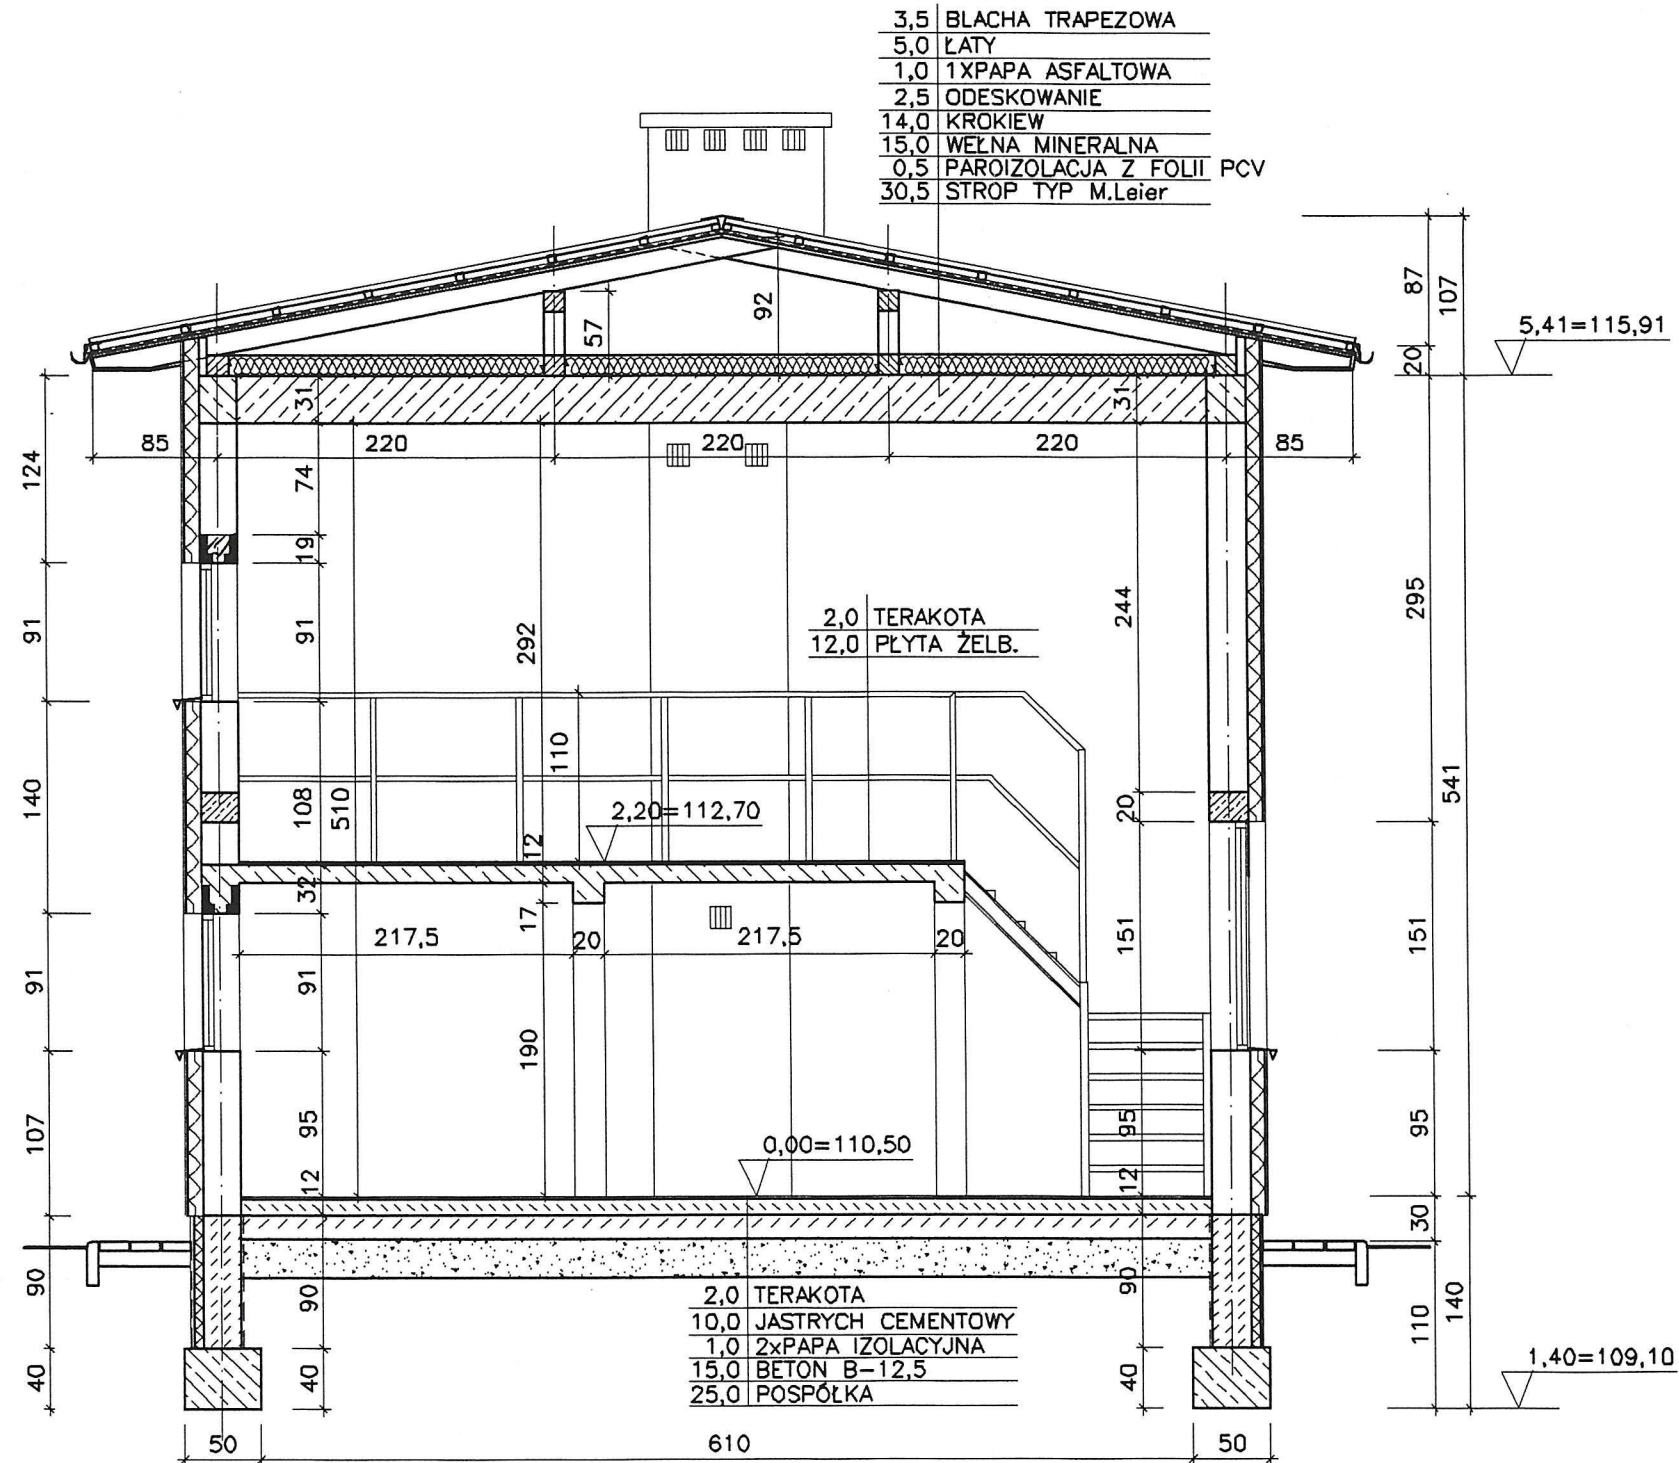

**BIWATER
MEGADEX**

Spółka z o.o.
ul. Lubomelska 19
01-805 WARSZAWA

Temat	OCZYSZCZALNIA ŚCIEKÓW - GRABOWO NAD PILICĄ				
Obiekt	BUDYNEK TECHNICZNO - USŁUGOWY				Nr. rys.
Rysunek	Przekrój B - B				5
Projektował / Sprawdził	Nr. upr. proj.	Data	Podpis	Skala	
mgr inż. Wiktor Łożyński	42/79/OL	05.2002	<i>[Signature]</i>	1:50	
mgr inż. Czesław Hryniewicz	20/90/OL	05.2002	<i>[Signature]</i>		