
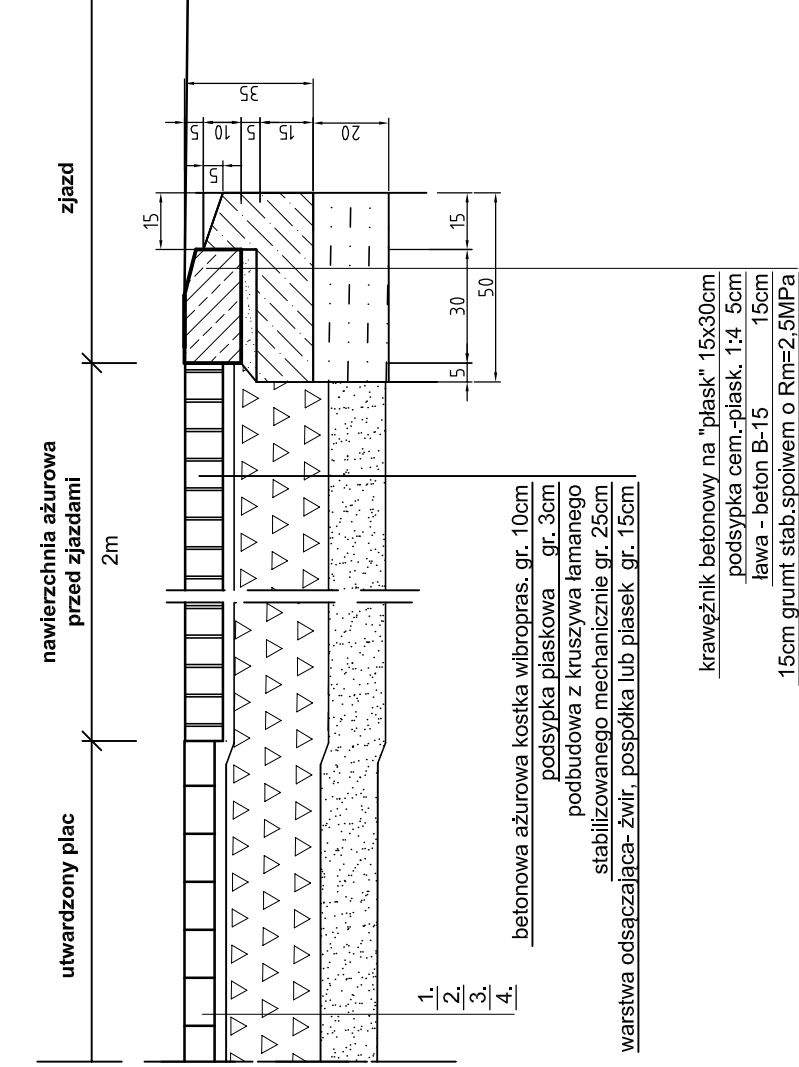
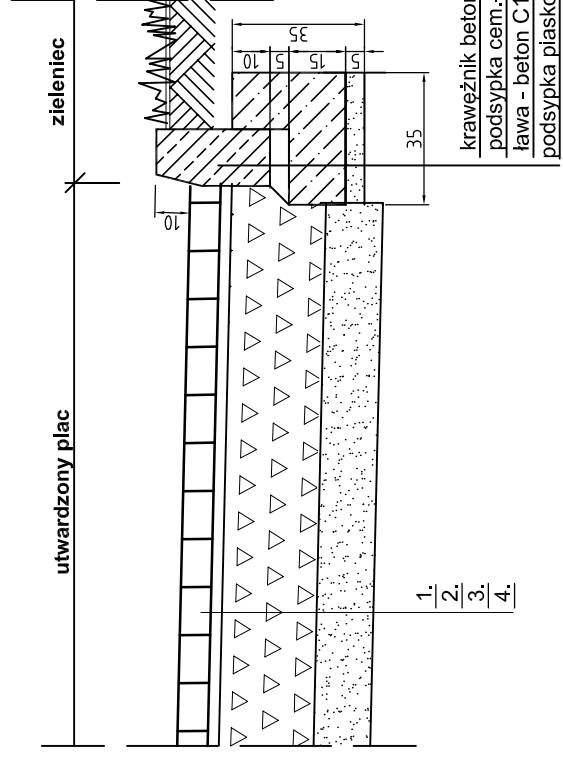



PRZEKROJE KONSTRUKCYJNE skala 1:20

Przekroje przez plac we wschodniej części działki

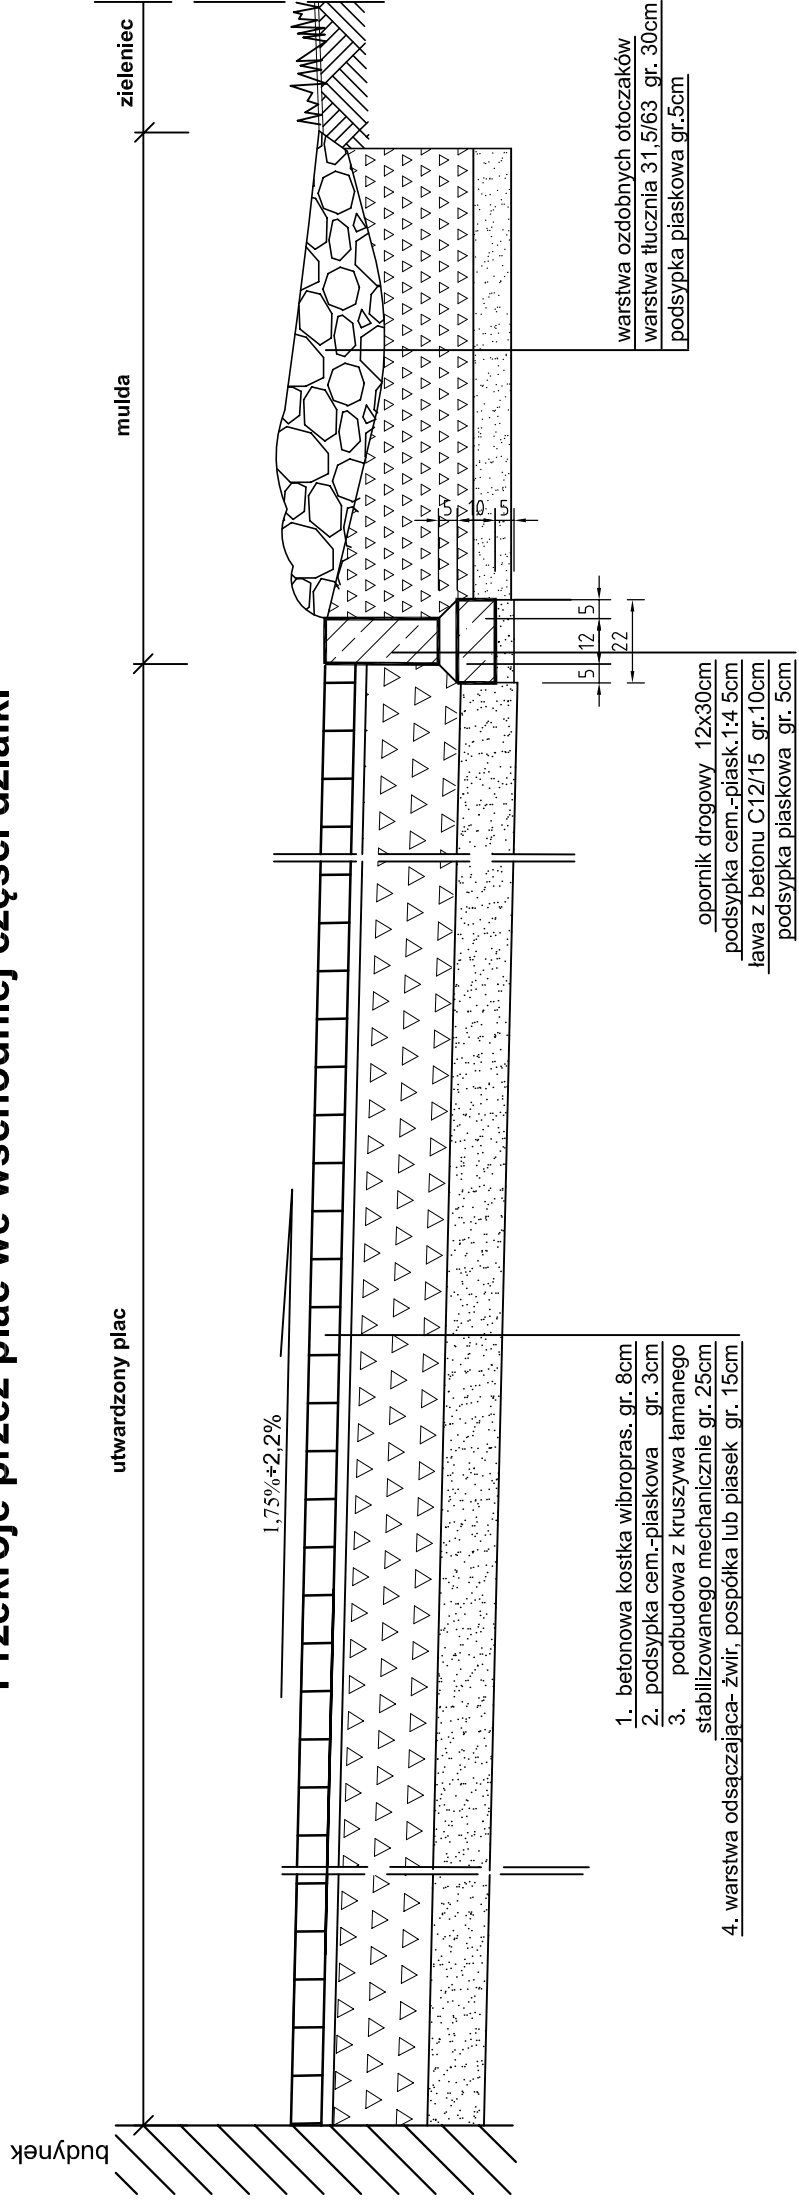

 PRACOWNIA PROJEKTOWA "Maxpol" Żeromskiego 51A tel. (048) 385-09-57	imię i nazwisko	nr upr. bud.	data:	podpis:
	projektant:	mgr inż. Magdalena Korpal	GP-III-7342/106/94	11.2016
	opracowanie:	mgr inż. Magdalena Korpal	GP-III-7342/106/94	11.2016
FAZA: PROJEKT WYKONAWCZY				
Objekt:	INWESTOR:			
POPRAWA ESTETYKI CENTRUM MIEJSCOWOSCI WIEJSKIEJ NA DZIAŁKACH BUDOWLANYCH NR 381/1, 381/2 POPRZECZ UTWARDZENIE POWIERZCHNI W GRABOWI NAD PILICĄ	Gmina Grabów nad Pilicą ul. Kazimierza Pułaskiego 51 26-902 Grabów nad Pilicą			
Brano:	Tytuł rysunku:			
DROGI	Przekroje konstrukcyjne-wschodnia część działki			
		skala:		1:20
		nr rysunku:		D_3b
Niniejszy projekt jest własnością jego autorów. Kopiowanie, publikowanie oraz wykorzystanie projektu do jakichkolwiek innych celów bez wiedzy i zgody autorów jest zabronione na mocy Ustawy o Prawie Autorskim i prawach pokrewnych z dnia 4 lutego 1994 r. (Dz. U. z 1994r., nr 24, poz.83)				