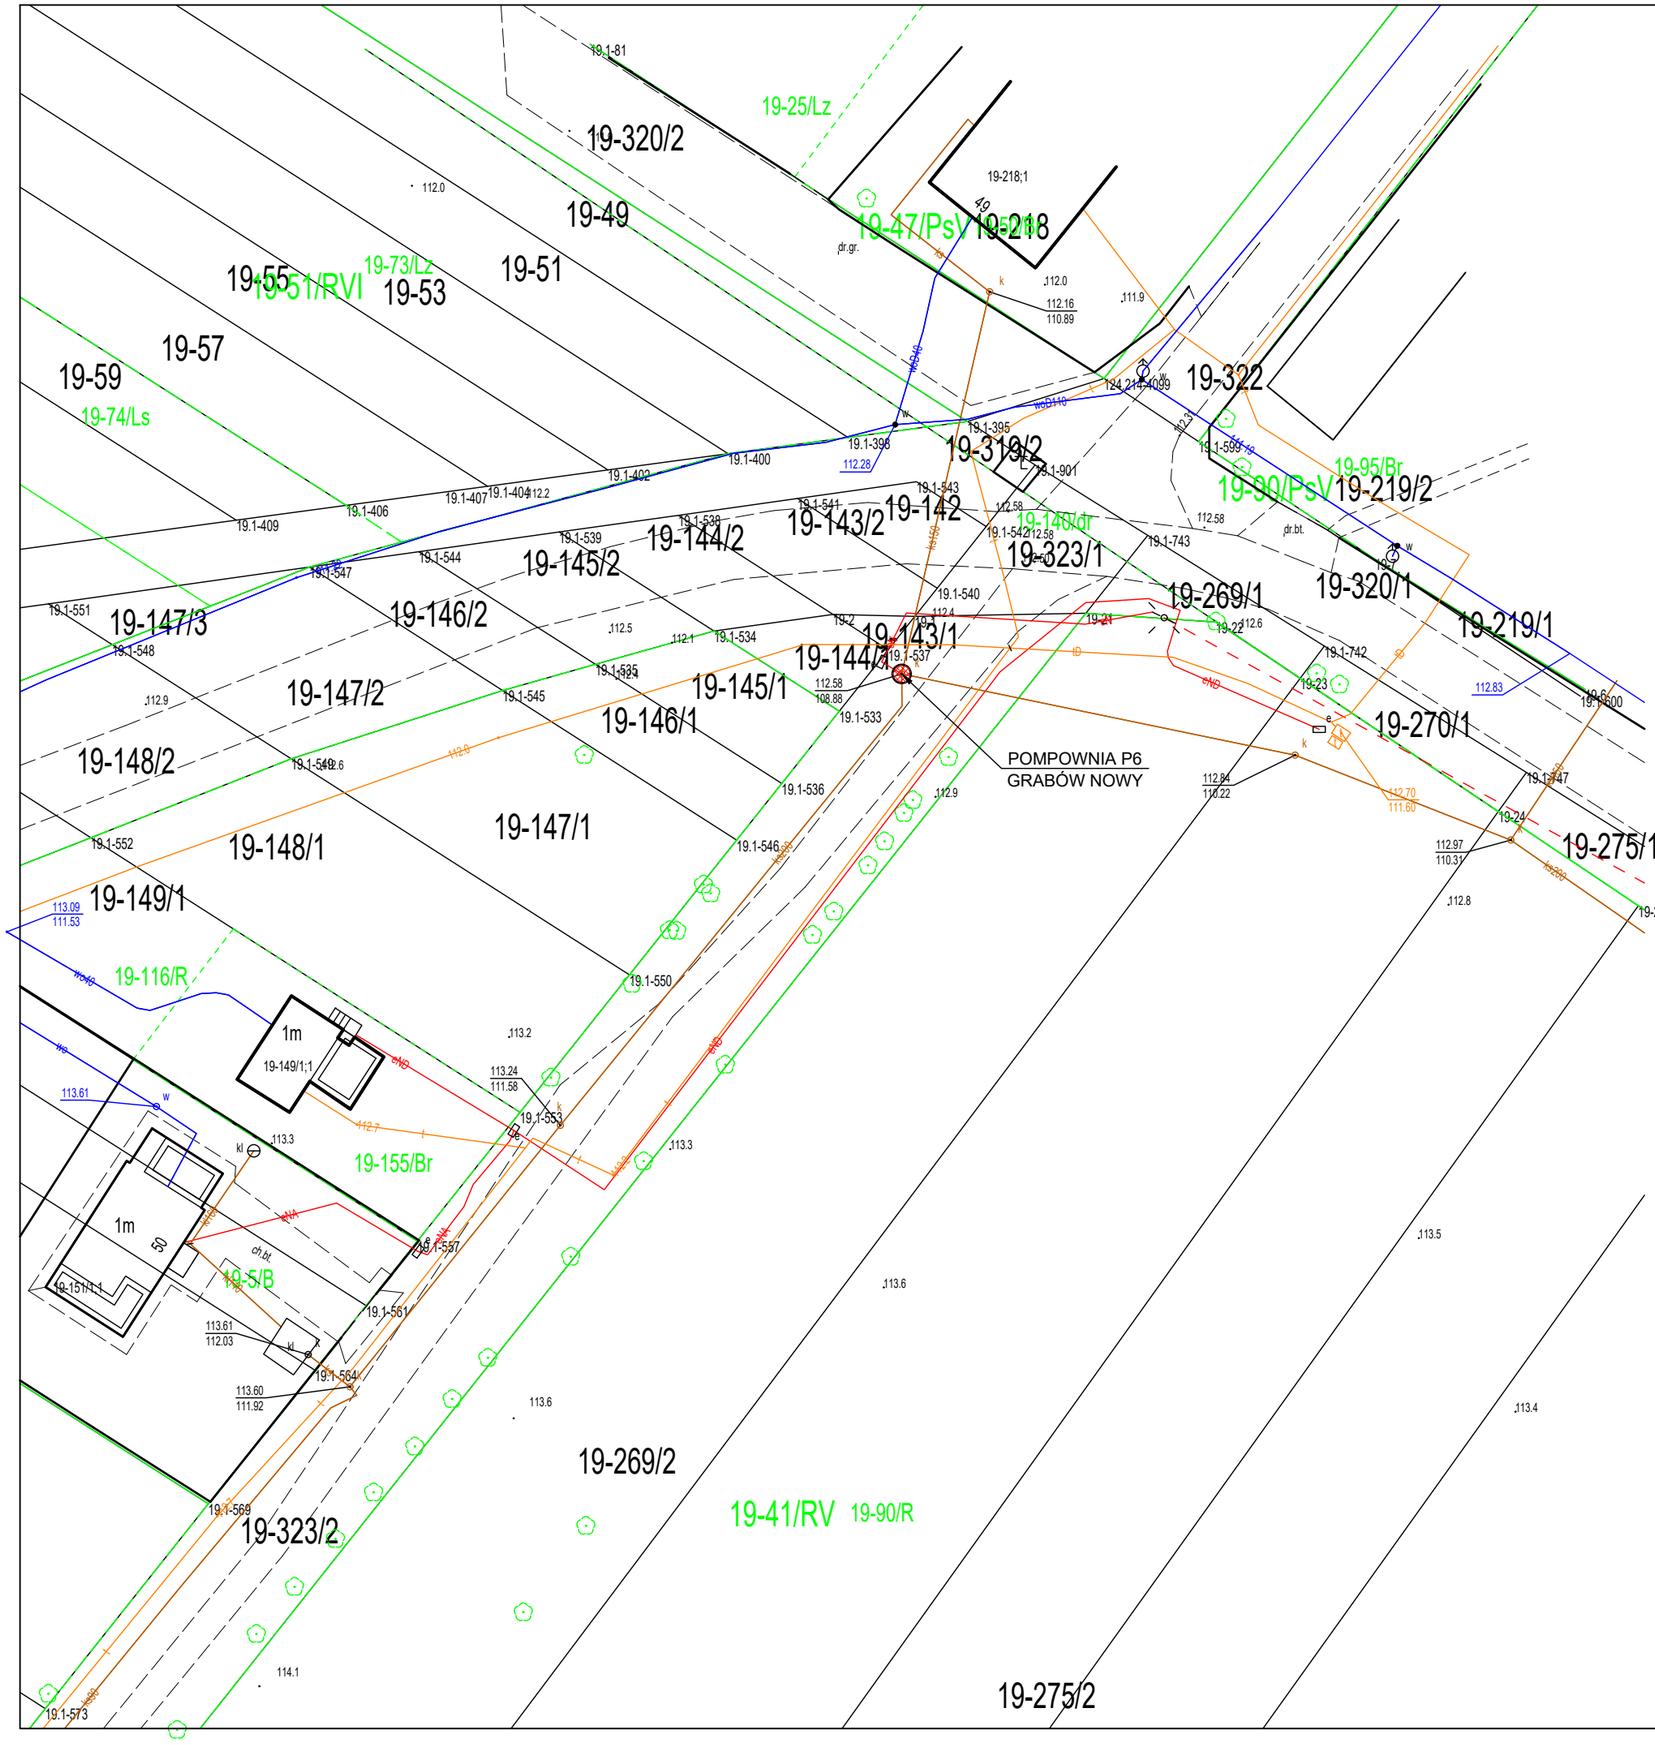

POMPOWNIA SIECIOWA P6
GRABÓW NOWY

e.instal Grzegorz Rogoś ul Rapackiego 9/9, 26-600 Radom				
	GMINA GRABÓW nad PILICĄ ul. J. K. Pułaskiego 51, 26-902 Grabów nad Pilicą			
OBIEKT	POMPOWNIA SIECIOWA P6 GRABÓW NOWY			
TYTUŁ	PROGRAM MODERNIZACJI OCZYSZCZALNI ŚCIEKÓW I POMPOWNI			
RYSUNEK	POMPOWNIA P6 GRABÓW NOWY - PLAN SYTUACYJNY			
TYTUŁ	Imię i nazwisko	DATA	PODPIS	SKALA 1 : 500
OPRACOWAŁ	mgr inż. Grzegorz Rogoś	2019		
				UMOWA NR 32/2019
				RYS **11**