



SPRĘŻONE POWIETRZE

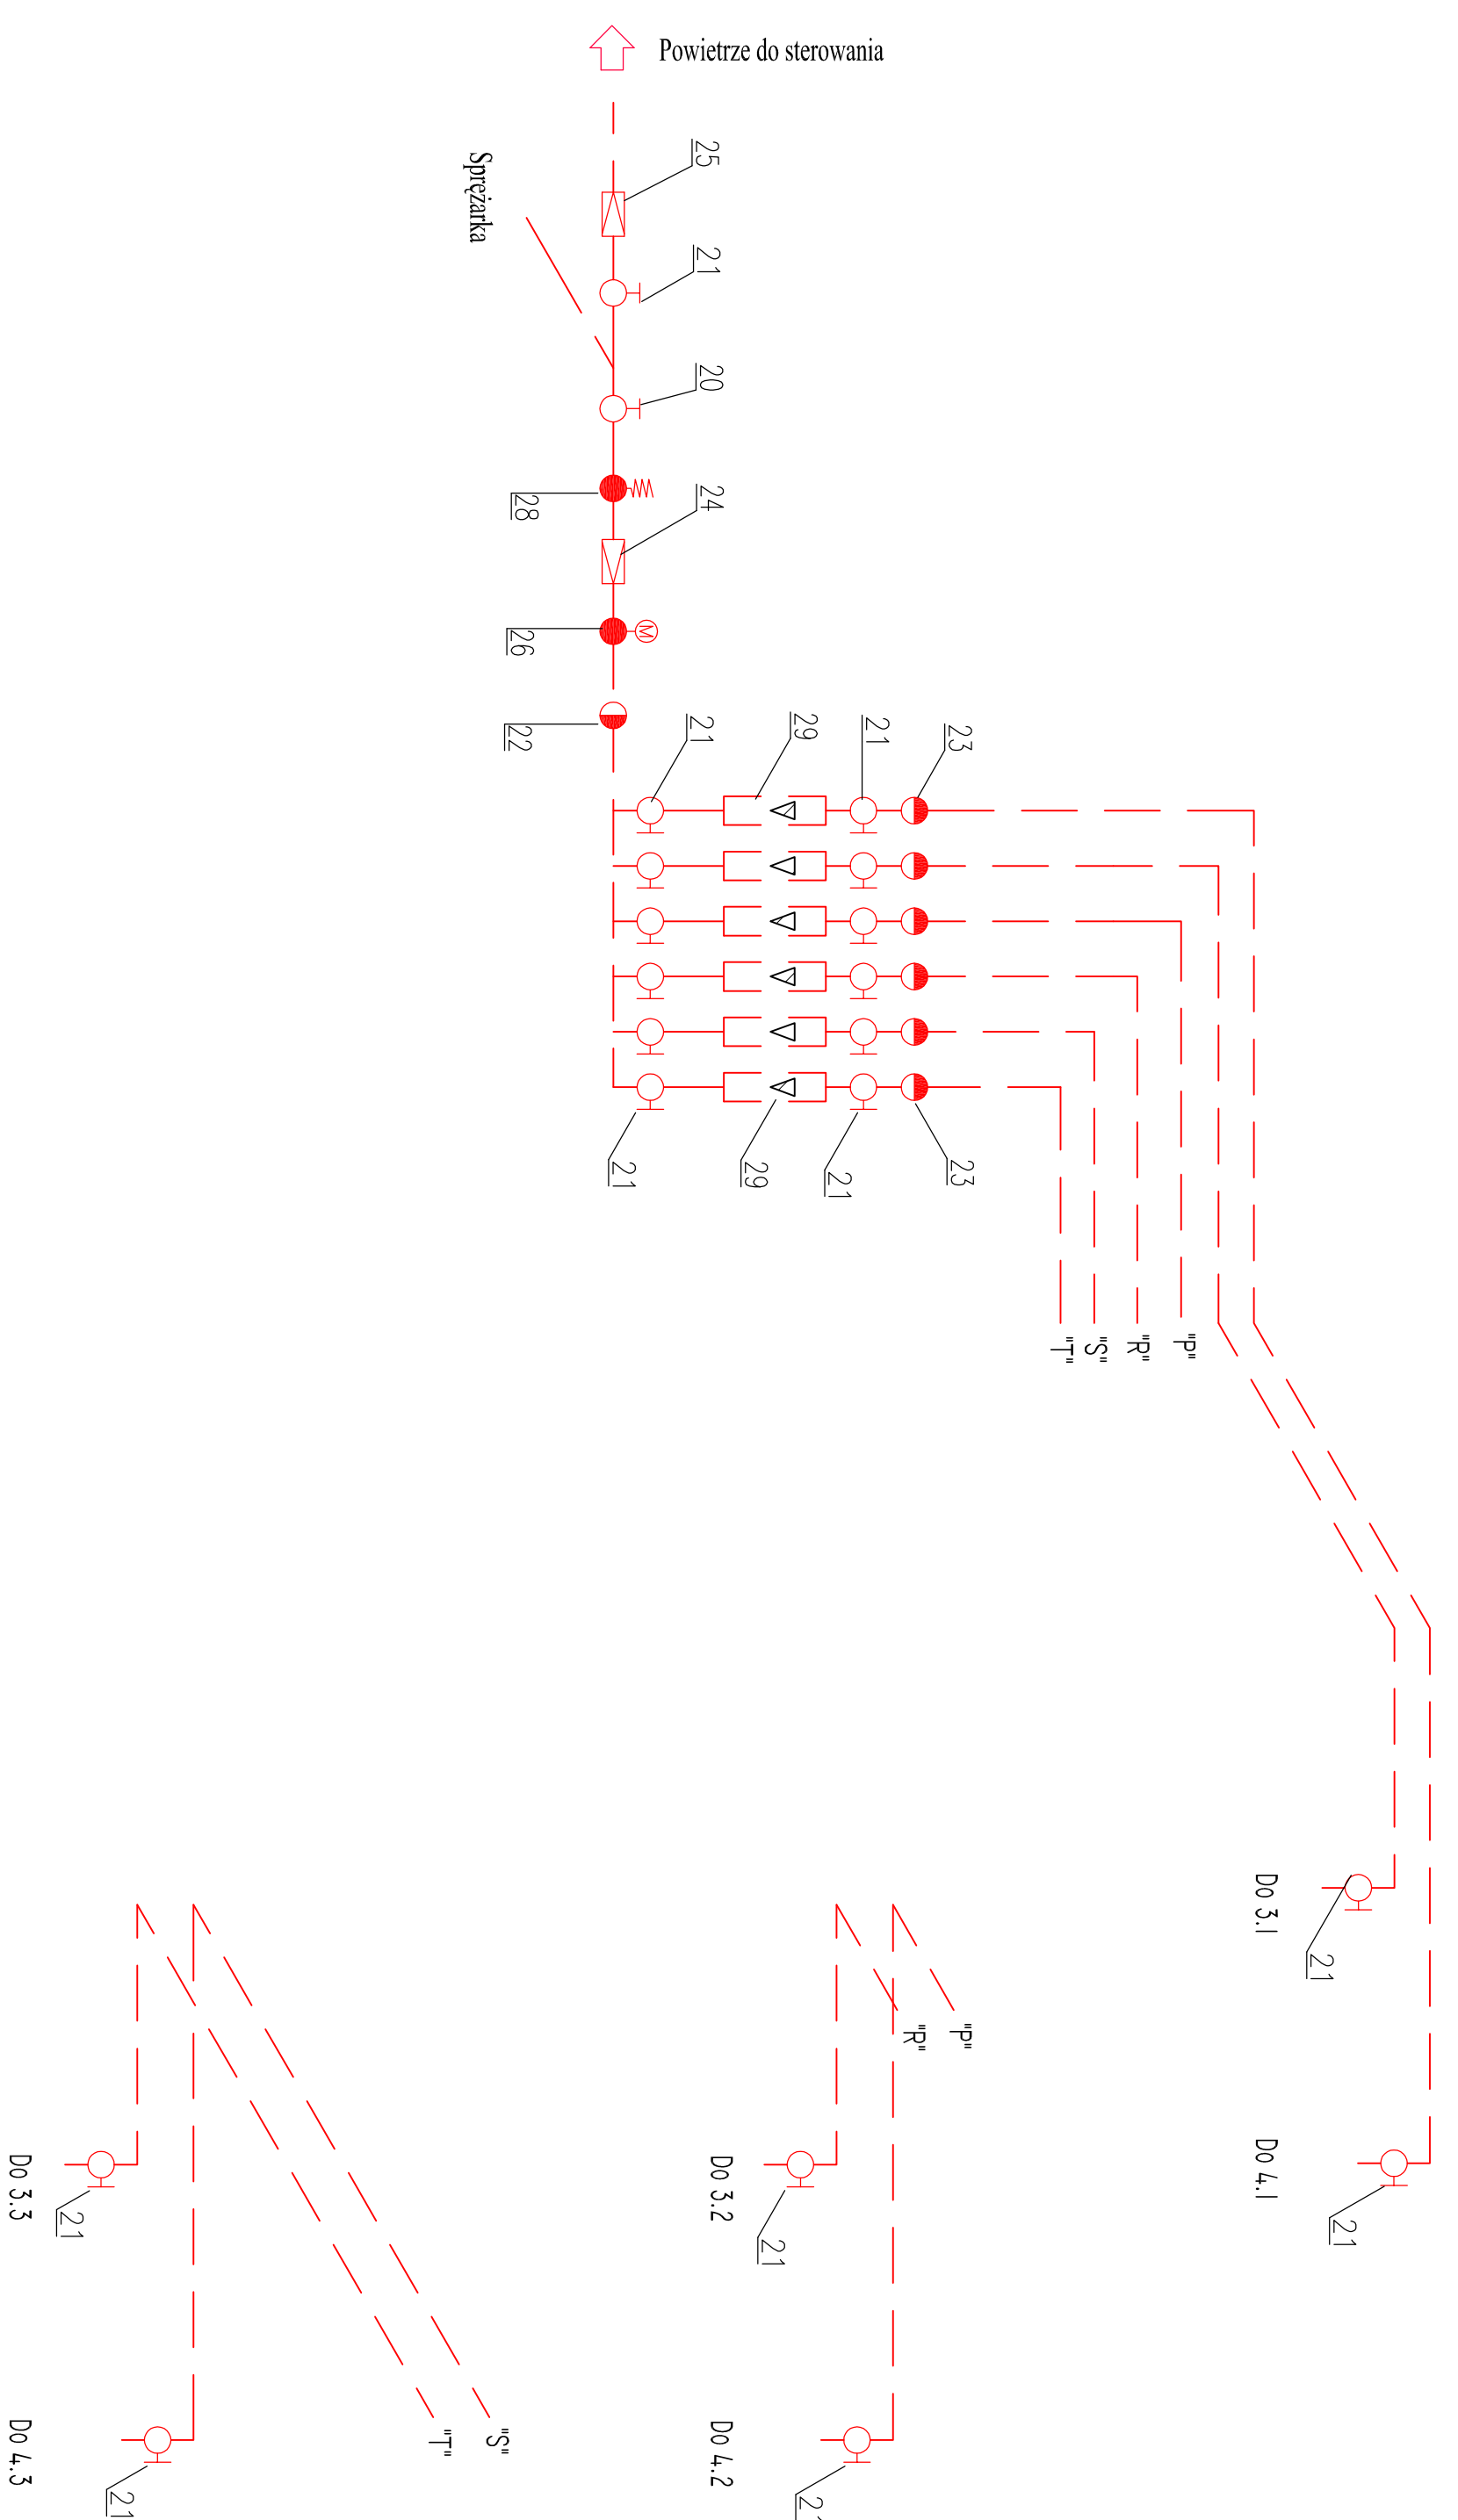

WODA UZDATNIONA:
DO SIECI ZEWNĘTRZNEJ
ORAZ DO PŁUKANIA FILTRÓW

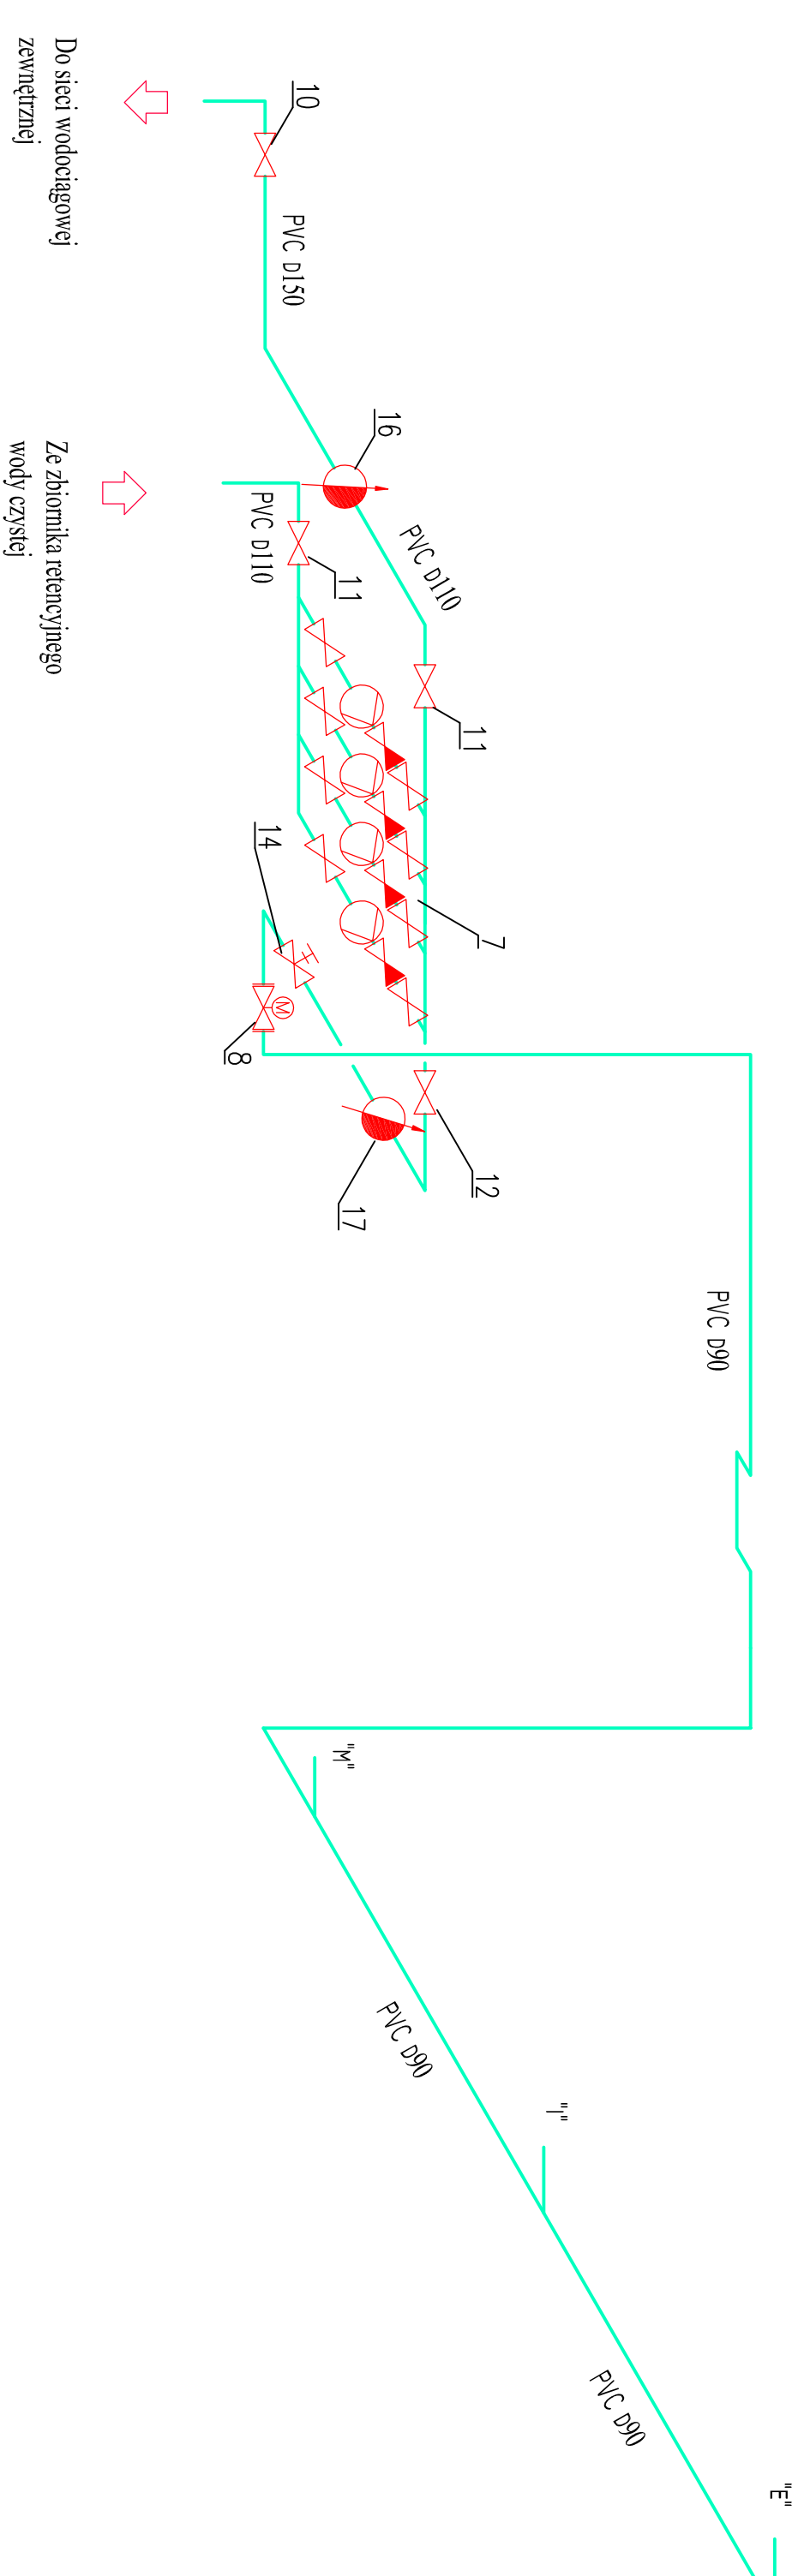

OBIEKT	02-676 MANSZAWA, UL. POSTĘPU 3			TYTUŁ	MEZAR
TEMAT	Projekt instalacji modernizacji wód w Agos Nienajshakoy			SKALA	
PROJEKTOWAŁ	mgr inż. S. Węsek	SI-51/08	FAZA	PBW	NR RYS. 1-5
OPRACOWAŁ	mgr inż. P. Szymonowski	MA/0187/PROJ/08	DATA	03.2012	