


**LEGENDA**

- KE - kabel elektryczny zasilający PSS i PSO
- KS - PCV 110- kanalizacja sanitarna
- SR - studzienka rewizyjna
- OW - osadniki wstępny
- PSS - pompownia ścieków surowych
- PSO - pompownia ścieków oczyszczonych
- FB - filtr ze złożem biologicznym
- SCH- studnia chłonna
- OD - miejsce wykonania odwiertu do pod badania grunt
- W odległości 30m od rozłączenia nie ma studni
- Wykorzystywane do celów bytowych
- Instalacja zlokalizowana w odległości
- Wielkości min. 2m od granicy działki
- Podłączenie zbiornika OG-FB oraz FB-PSO rurą PVC 1
- rurą HDPE do PSO do SCH z PE 32mm

**STAROSTWO POWIATOWE**  
**w Kozienicach**  
**WYDZIAŁ BUDOWNICTWA**  
**I ARCHITEKTURY**  
 Kozienice, ul. Kościuszki 28  
 tel. 48 81 1 73 60; fax 48 611 73 59

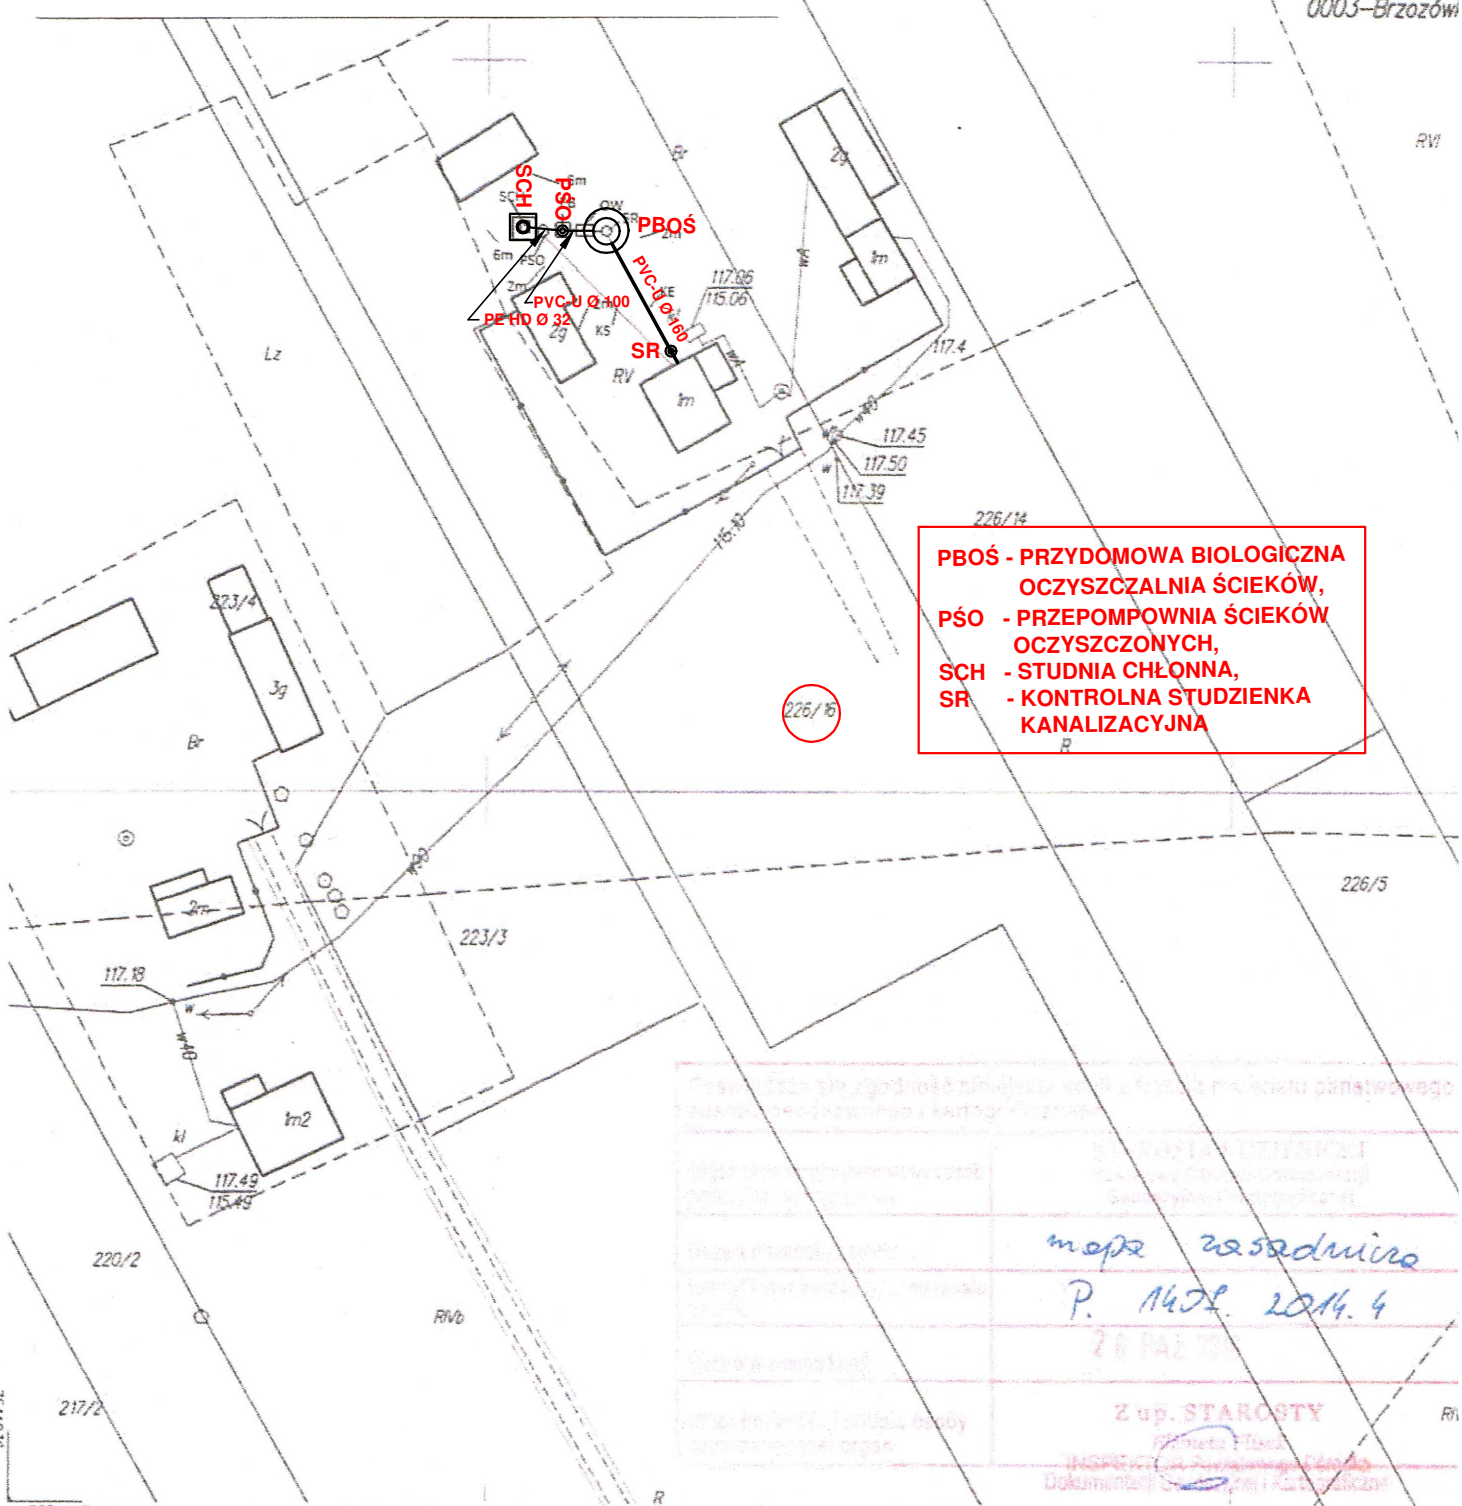

**PBOŚ - PRZYDOMOWA BIOLOGICZNA  
 OCZYSZCZALNIA ŚCIEKÓW,  
 PSO - PRZEPOMPOWNIA ŚCIEKÓW  
 OCZYSZCZONYCH,  
 SCH - STUDNIA CHŁONNA,  
 SR - KONTROLNA STUDZIENKA  
 KANALIZACYJNA**

