STAROSTWO POWIATOWE
w Kozienicach
WYDZIAŁ BUDOWNICTWA
I ARCHITEKTURY
26-900 Kozienice, ul. Kochanowskiego 28
tel. 48 611 73 60; fax 48 611 73 59

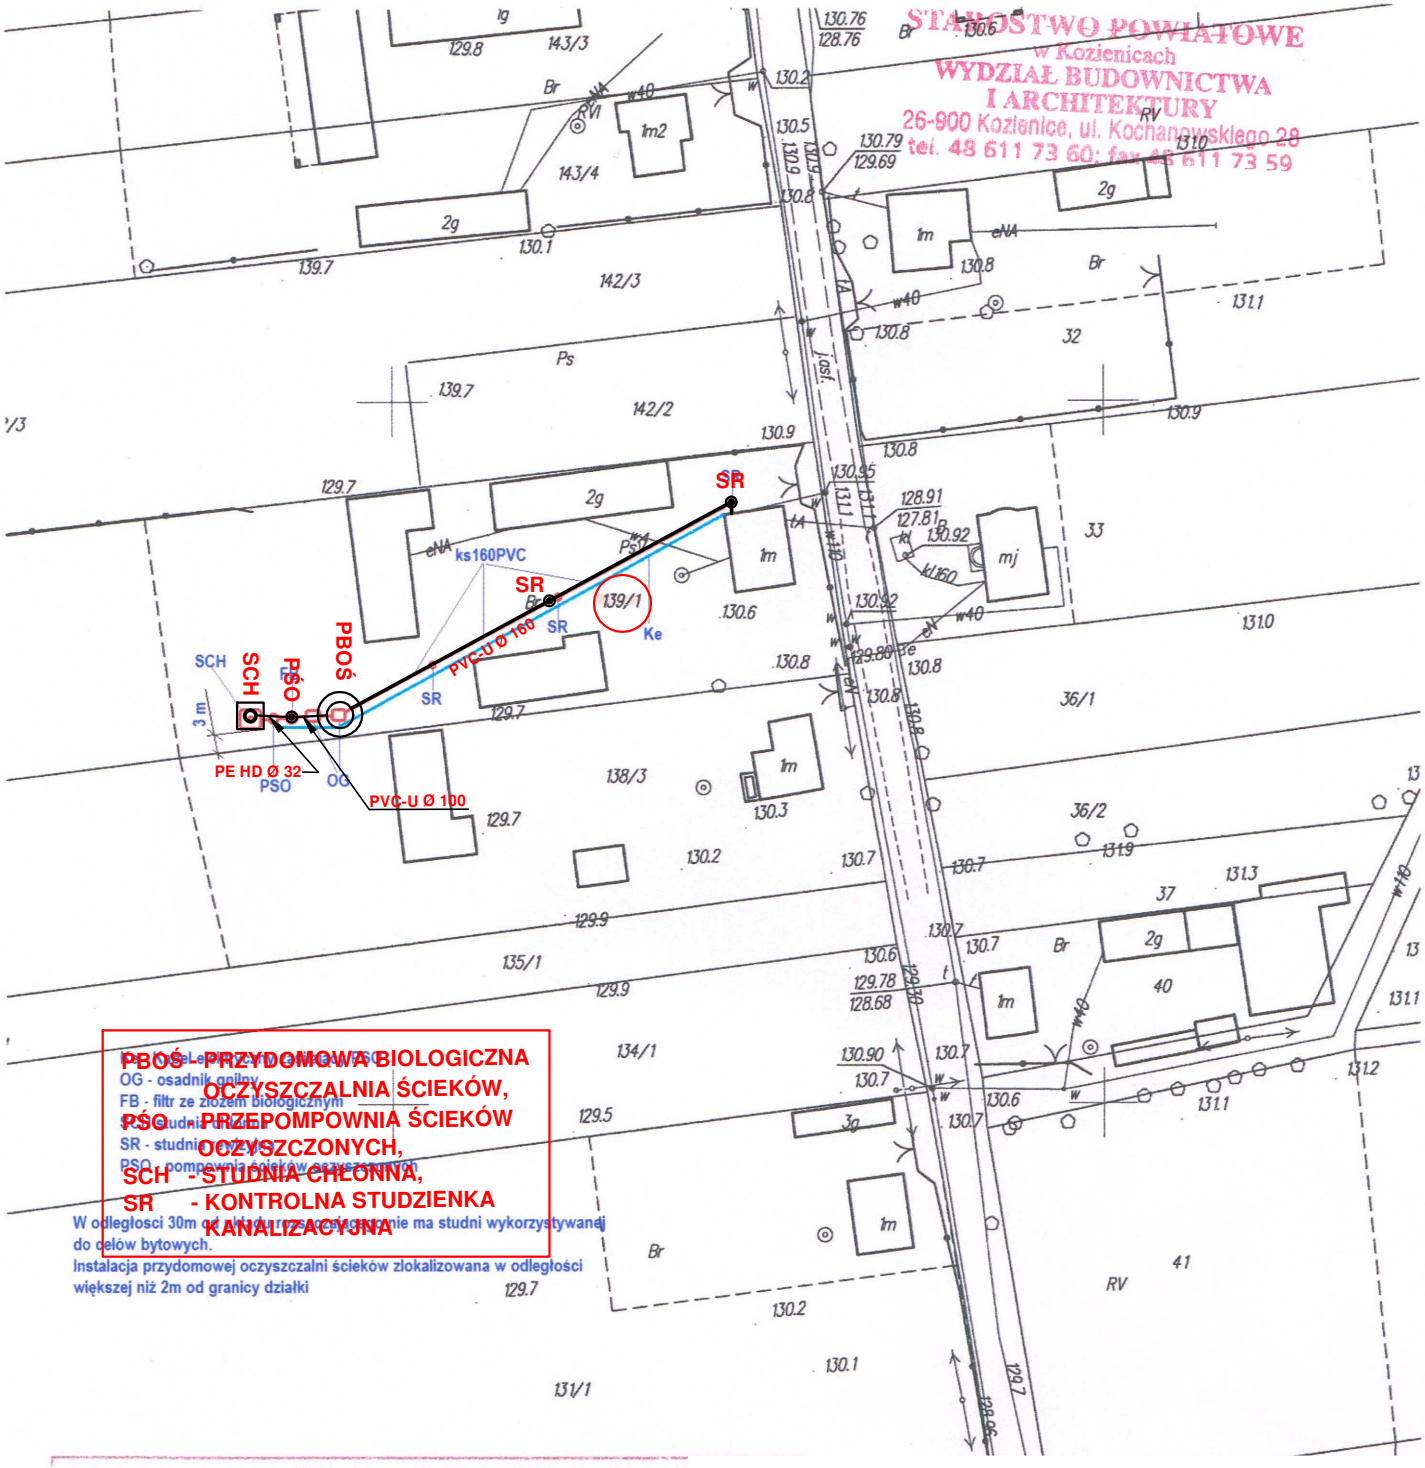

Poświadcza się zgodność niniejszej kopii z treścią materiału pa
zasobu geodezyjnego i kartograficznego

Organ prowadzący państwowy zasób geodezyjny i kartograficzny	STAROSTA KOZ... Powiatowy Ośrodek Dokumentacji Geodezyjnej i Kartograficznej
Nazwa materiału zasobu	mapa zasadnicza
Identyfikator ewidencyjny materiału zasobu	P. 1407. 2014.
Data wykonania kopii	16. MAJ. 2016
Imię, nazwisko i podpis osoby reprezentującej organ	Z up. STAROSTY

5726687 Kopia mapy zasadniczej

Skala 1:1000

Jednostka ewidencyjna

Obręb: 0004–BUDY AUGUSTOWSKIE

Niniejsza kopia jest wydrukiem z mapy numerycznej utworzonej w wyniku konwersji mapy analogowej. Może nie zawierać wszystkich obiektów znajdujących się w terenie. Dane ewidencyjne przedstawione na mapie nie spełniają wymagań określonych w rozporządzeniu w sprawie ewidencji gruntów i budynków, oraz obowiązujących standardów technicznych (par. 86 Rozp.MRRiB w sprawie ewidencji gruntów i budynków. Dz.U.Nr 38, poz.454 z 2001r. ze zm.)

Sporządził: Aneta Gola dnia 2016.05.16.