


m. Grabów nad Pilicą
br. Grabów nad Pilicą
: 1000

Reprodukowanie,
rozpowiadanie i rozprowadanie
niniejszego dokumentu wymaga
zobowiązania, o którym jest mowa w
art. 10 ustawy z dnia 17 maja 1989 r.
- Prawo geodezyjne i kartograficzne
(Dz.U. Nr 30, poz. 183, z późn.
zmianami).

LEGENDA

1. Proj. boisko o nawierzchni ze sztucznej trawy do gry w piłkę nożną
 2. Proj. boisko wielofunkcyjne o nawierzchni poliuretanowej.
 3. Proj. bieżnia do skoku w dal o nawierzchni poliuretanowej
 4. Istn. budynek gospodarczy
 5. Istn. budynek szkoły
 6. Istn. budynek mieszkalny
 7. Istn. zabud. sąsiedzka.
- Proj. ogrodzenie
dojazd do boisk
granice działek budowlanych i terenu inwestycji
A-H zakres opracowania

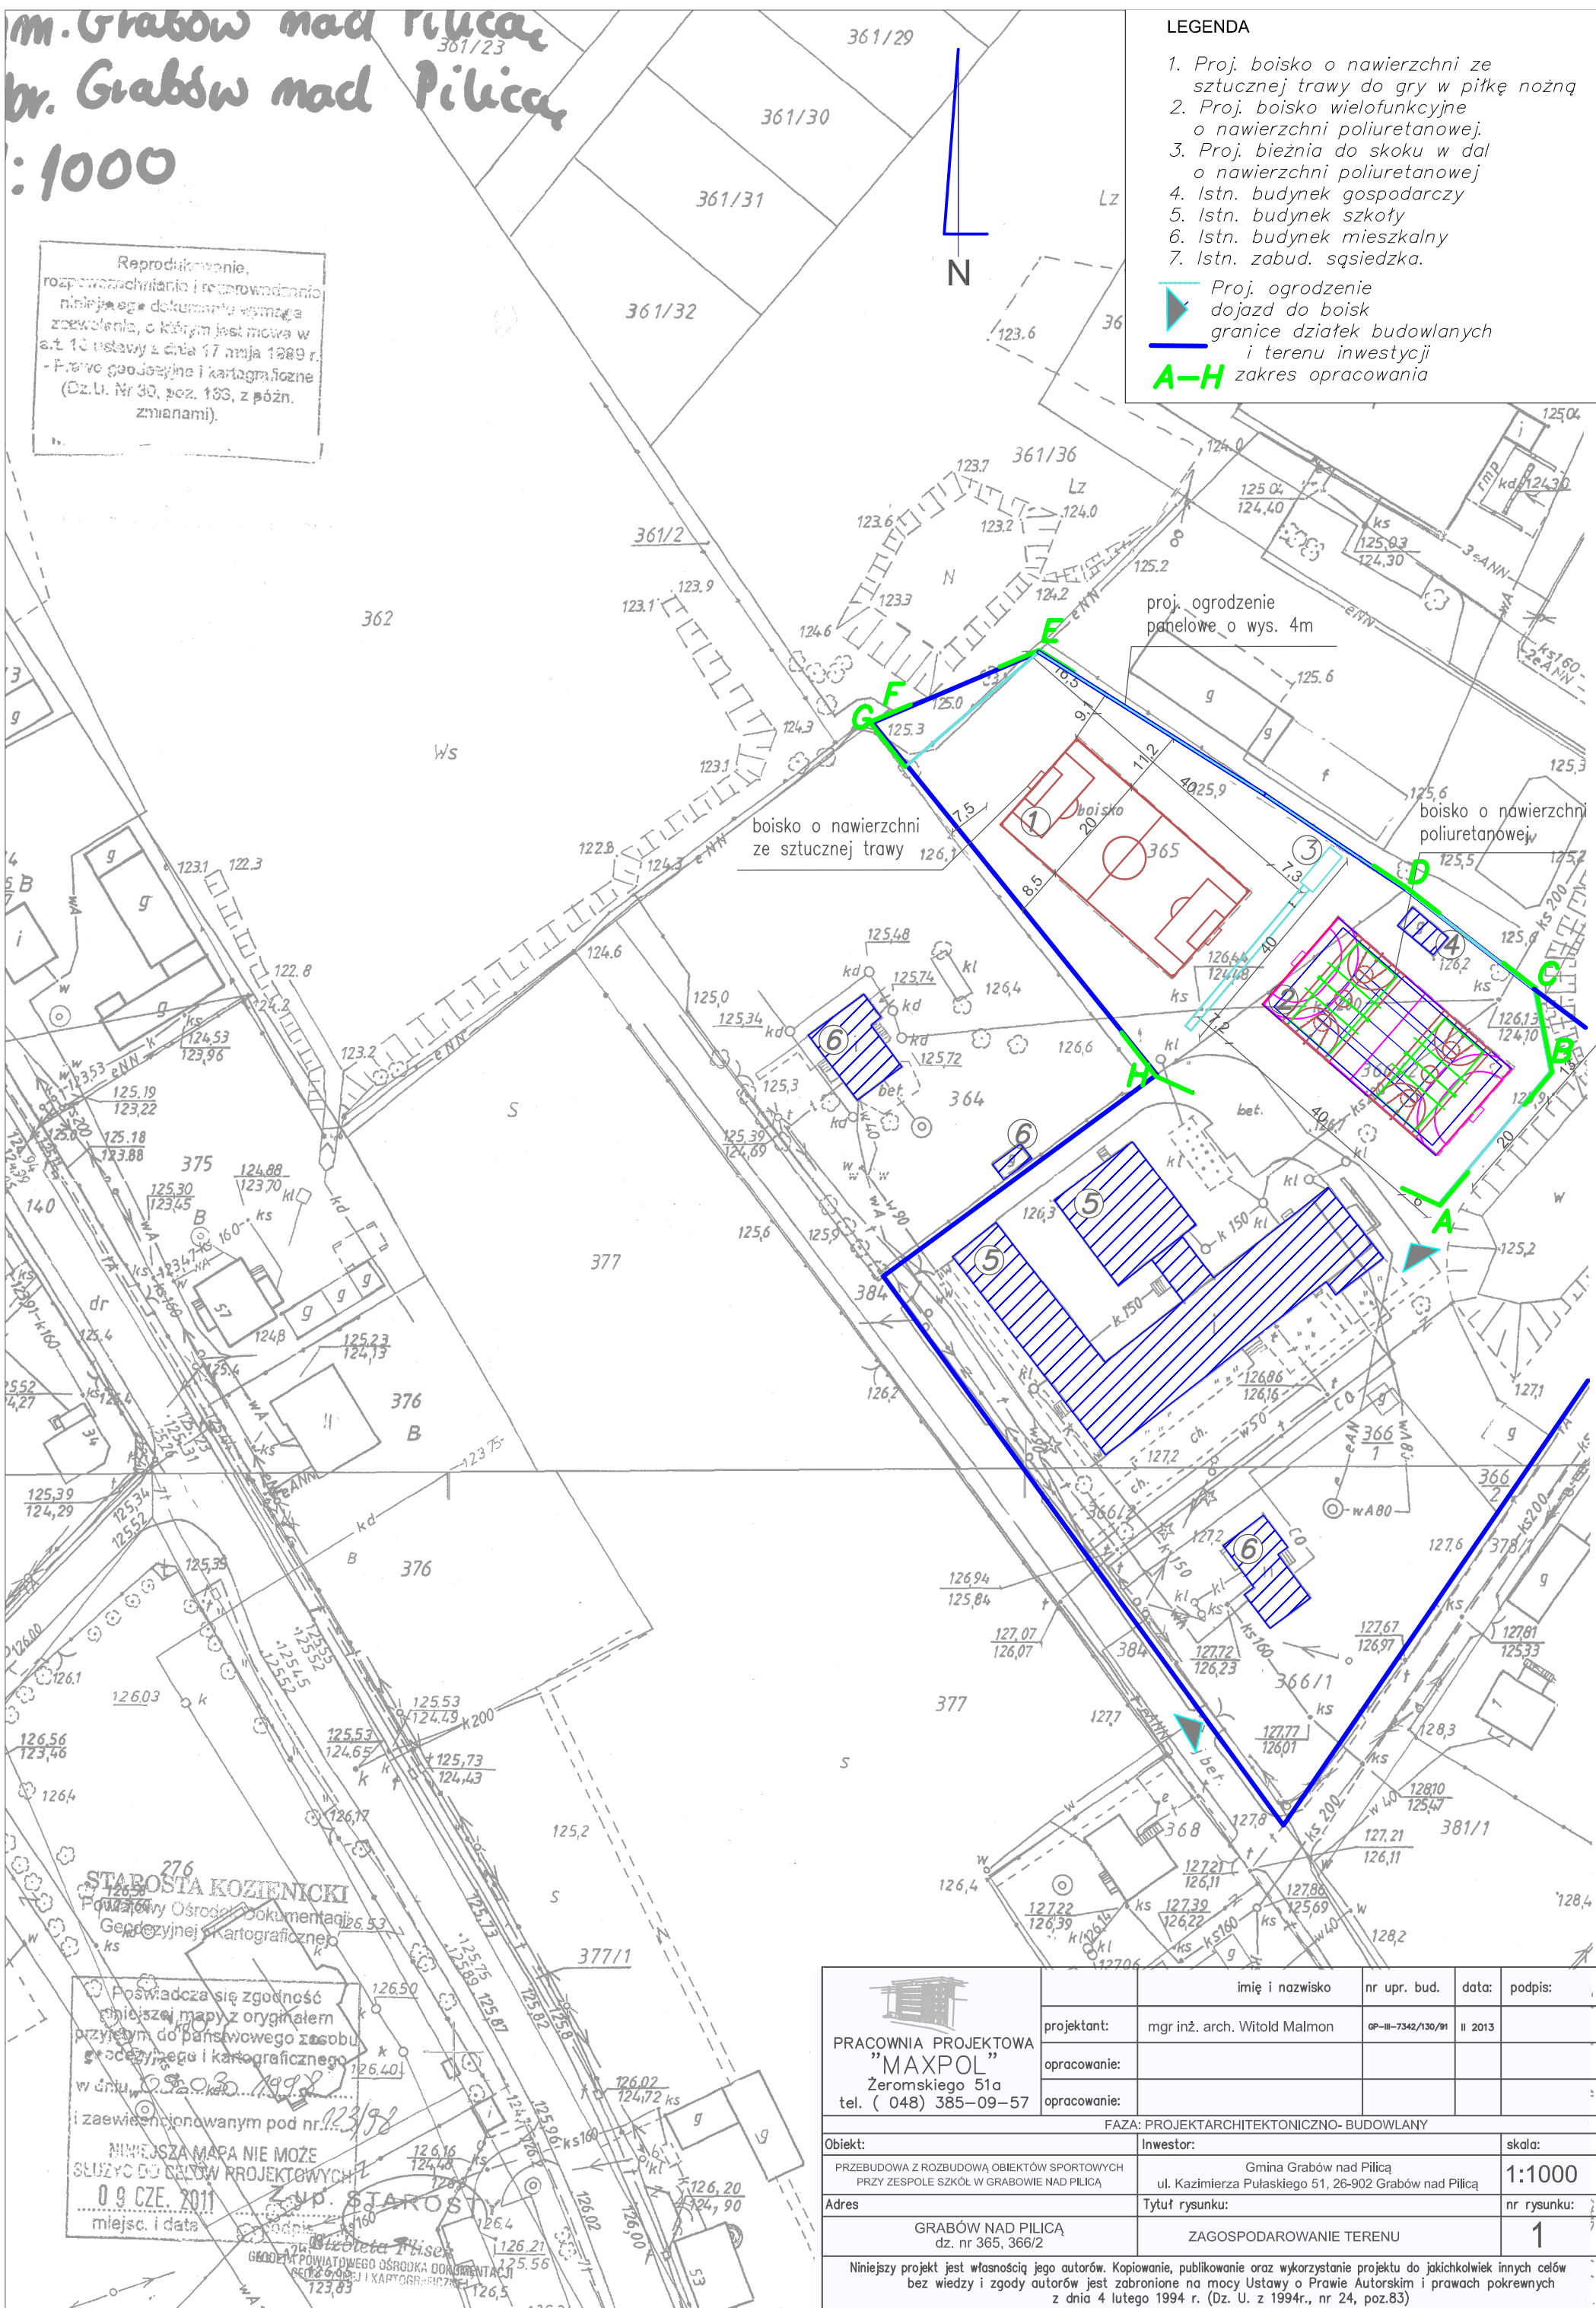

276
STARSOSTA KOZIENICKI
Powiatowy Ośrodek Dokumentacji
Geodezyjnej i Kartograficznej

Poswiadcza się zgodność
niniejszej mapy z oryginałem
przyjętym do państwowego zasobu
geodezyjnego i kartograficznego
w dniu 09.03.1998
i zaawizjonowanym pod nr. 23/98
Niniejsza mapa nie może
służyć do celów projektowych
09 CZE. 2011
miejsc. i data

 PRACOWNIA PROJEKTOWA "MAXPOL" Żeromskiego 51a tel. (048) 385-09-57	imię i nazwisko	nr upr. bud.	data:	podpis:
	projektant:	mgr inż. arch. Witold Malmon	GP-III-7342/130/91	II 2013
	opracowanie:			
	opracowanie:			
FAZA: PROJEKTARCHITEKTONICZNO-BUDOWLANY				
Objekt:	Inwestor:		skala:	
PRZEBUDOWA Z ROZBUDOWĄ OBIEKTÓW SPORTOWYCH PRZY ZESPOLE SZKÓŁ W GRABOWIE NAD PILICĄ	Gmina Grabów nad Pilicą ul. Kazimierza Pułaskiego 51, 26-902 Grabów nad Pilicą		1:1000	
Adres	Tytuł rysunku:		nr rysunku:	
GRABÓW NAD PILICĄ dz. nr 365, 366/2	ZAGOSPODAROWANIE TERENU		1	
Niniejszy projekt jest własnością jego autorów. Kopiowanie, publikowanie oraz wykorzystanie projektu do jakichkolwiek innych celów bez wiedzy i zgody autorów jest zabronione na mocy Ustawy o Prawie Autorskim i prawach pokrewnych z dnia 4 lutego 1994 r. (Dz. U. z 1994r., nr 24, poz.83)				