KONCEPCJA ZAGOSPODAROWANIA
DZ. NR 377/3 W GRABOWIE NAD PILICĄ
SKALA 1:500

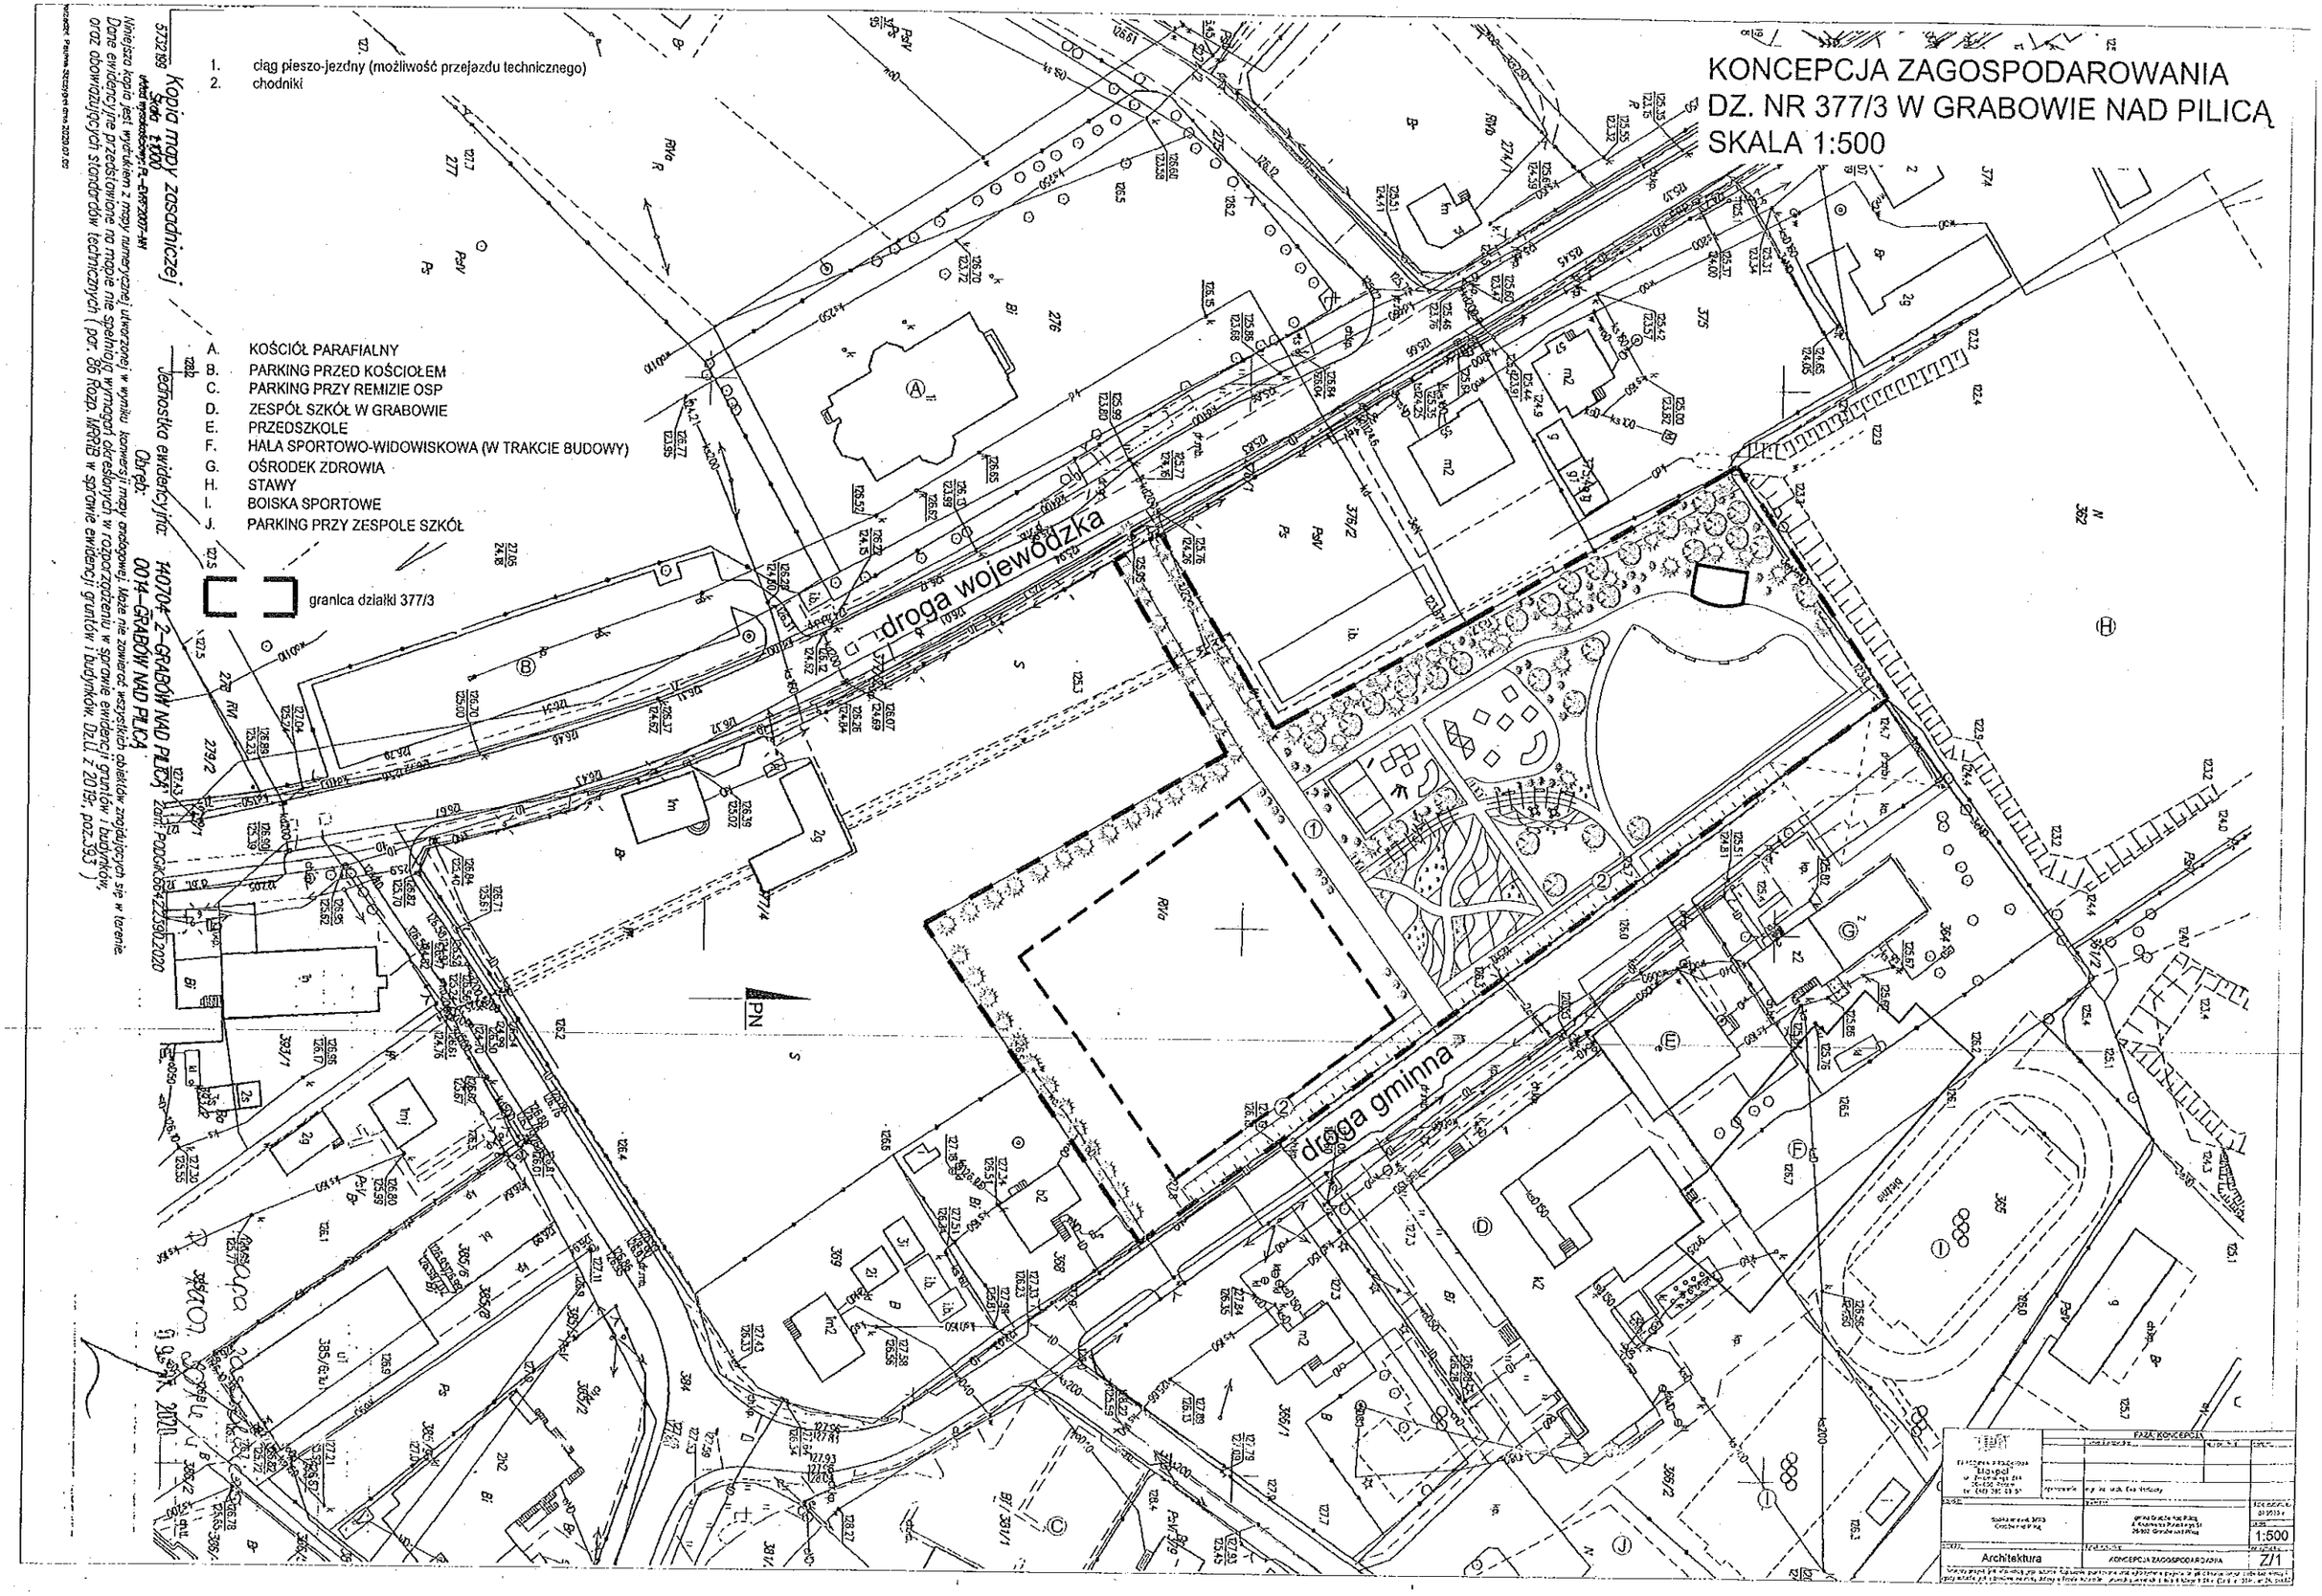

Kopia mapy zasadniczej
Skala 1:1000
Wzór wydrukowany: PL-EWRF2007-NN
Niniejsza kopia jest wydrukiem z mapy numerycznej utworzonej w wyniku konwersji mapy analogowej. Może nie zawierać wszystkich obiektów znajdujących się w terenie.
Dane ewidencyjne przedstawione na mapie nie spełniają wymagań określonych w rozporządzeniu w sprawie ewidencji gruntów i budynków, oraz obowiązujących standardów technicznych (par. 86 Rozp. MRRiB w sprawie ewidencji gruntów i budynków. Dz.U. z 2019r, poz.393)

Jednostka ewidencyjna: 140704_2-GRABÓW NAD PILICĄ
Obręb: 0014-GRABÓW NAD PILICĄ
Zam: PODGK.6642.2390.2020